



PŘÍPUSTNÝ TVAR STŘECHY

- SEDLOVÁ NEBO VALBOVÁ SE SKLONEM min. 30°

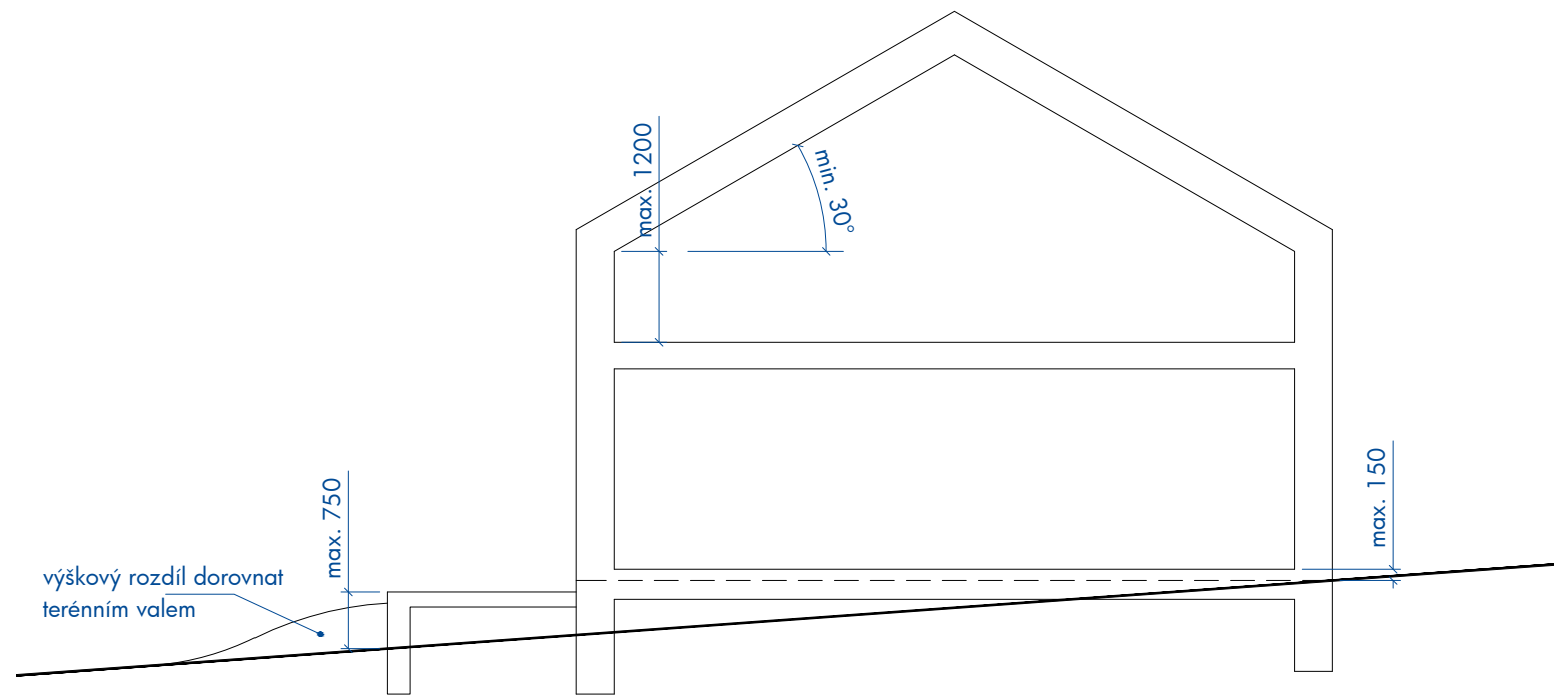


PŘÍPUSTNÝ TVAR STŘECHY

- PULTOVÁ SE SKLONEM min. 10°

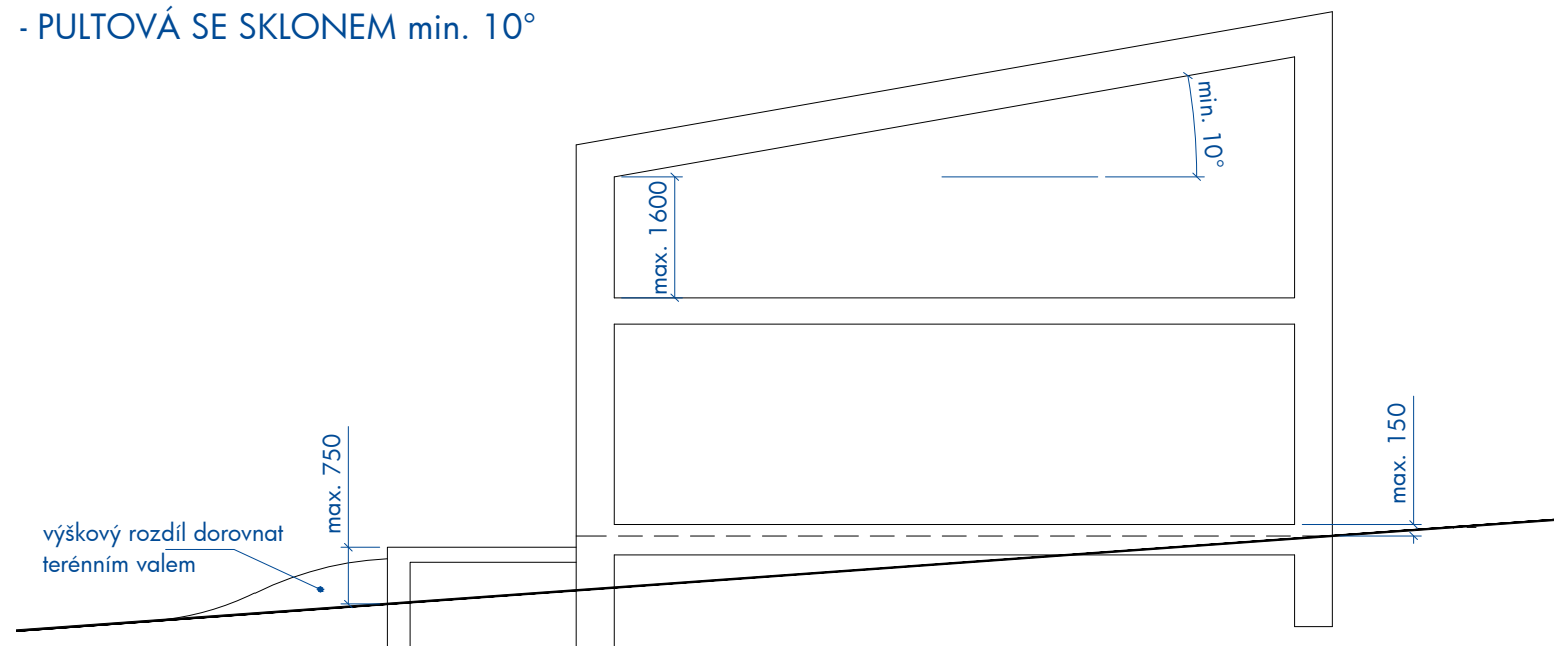

VÝŠKOVÉ ŘEŠENÍ

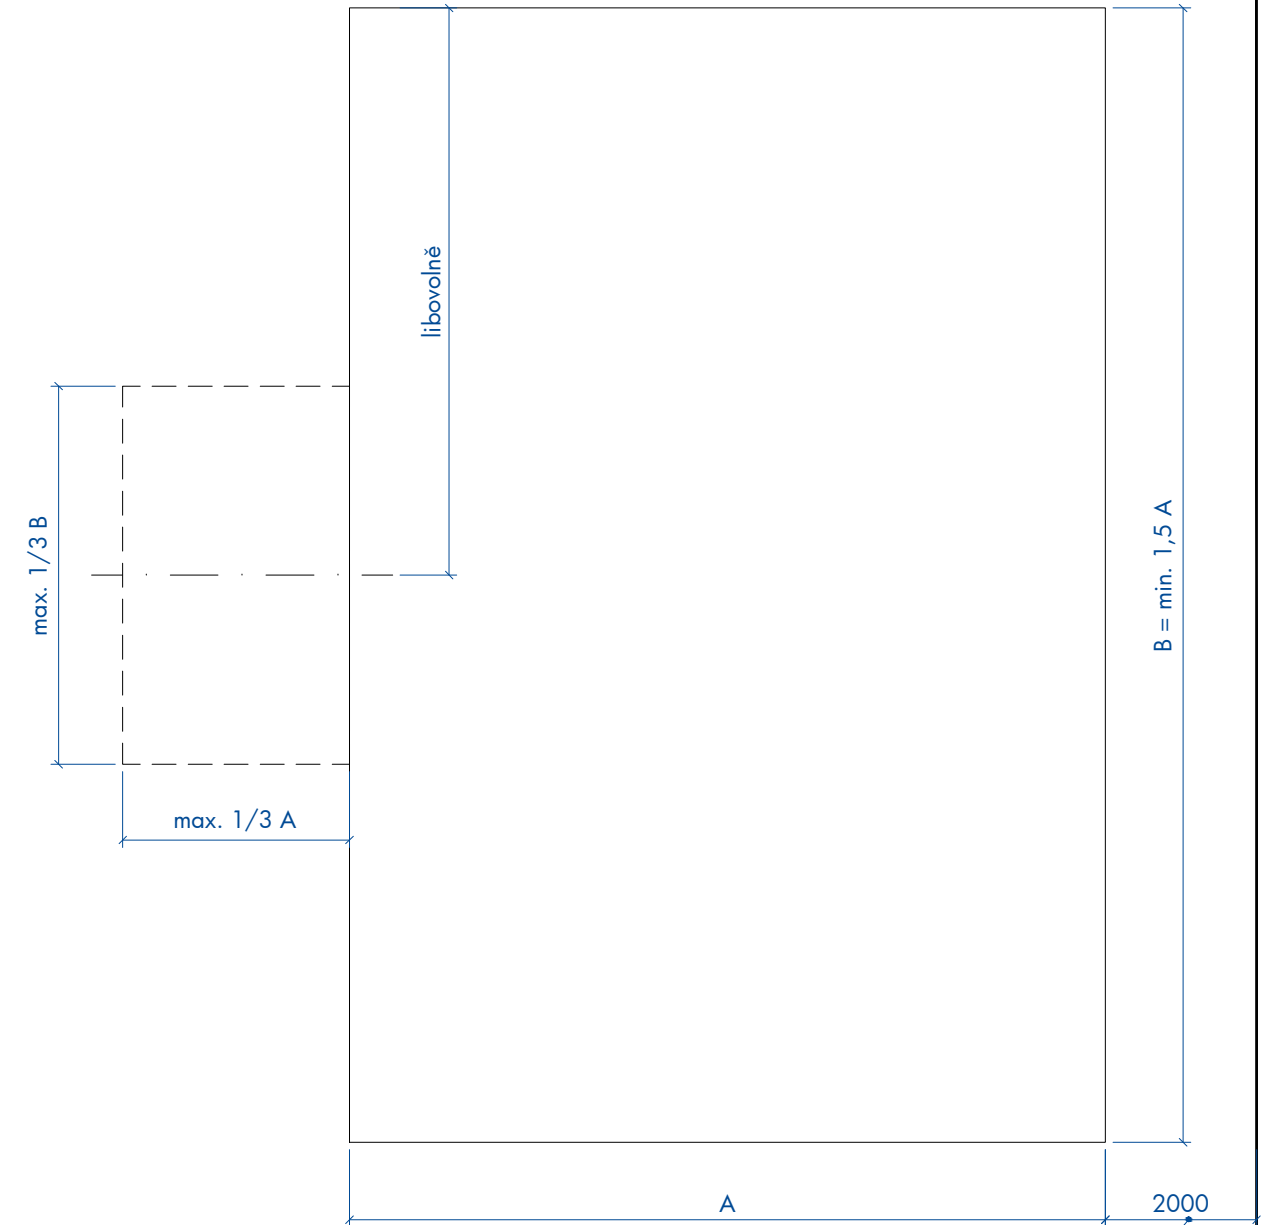

PŮDORYSNÉ ŘEŠENÍ

je-li přístup na pozemek z výše položené hrany pozemku, bude odstup stavby RD od této hrany pozemku 2 m

zadavatel a pořizovatel: Obec Strašice - č.p. 276, 338 45 Strašice		autorizace:
člen zastupitelstva určený k pořízení: Jiří Hahner , starosta obce		
zhotovitel a zodpovědný projektant: Ing. Lucie Laštovičková , autorizovaný architekt Tolstého 19, 101 00 Praha 10 Strašice 264/1, 338 45 Strašice		
projekt:	REGULAČNÍ PLÁN LOKALITY Z22 "OBYTNÁ ZÓNA RAČANY - POD KOSTELEM"	datum: 02/2023
část:	REGULAČNÍ PLÁN	měřítko: 1:100
příloha:	PROSTOROVÁ REGULACE STAVEB	číslo výkresu: 5