STRAŠICE - VODOVOD A KANALIZACE - II.etapa

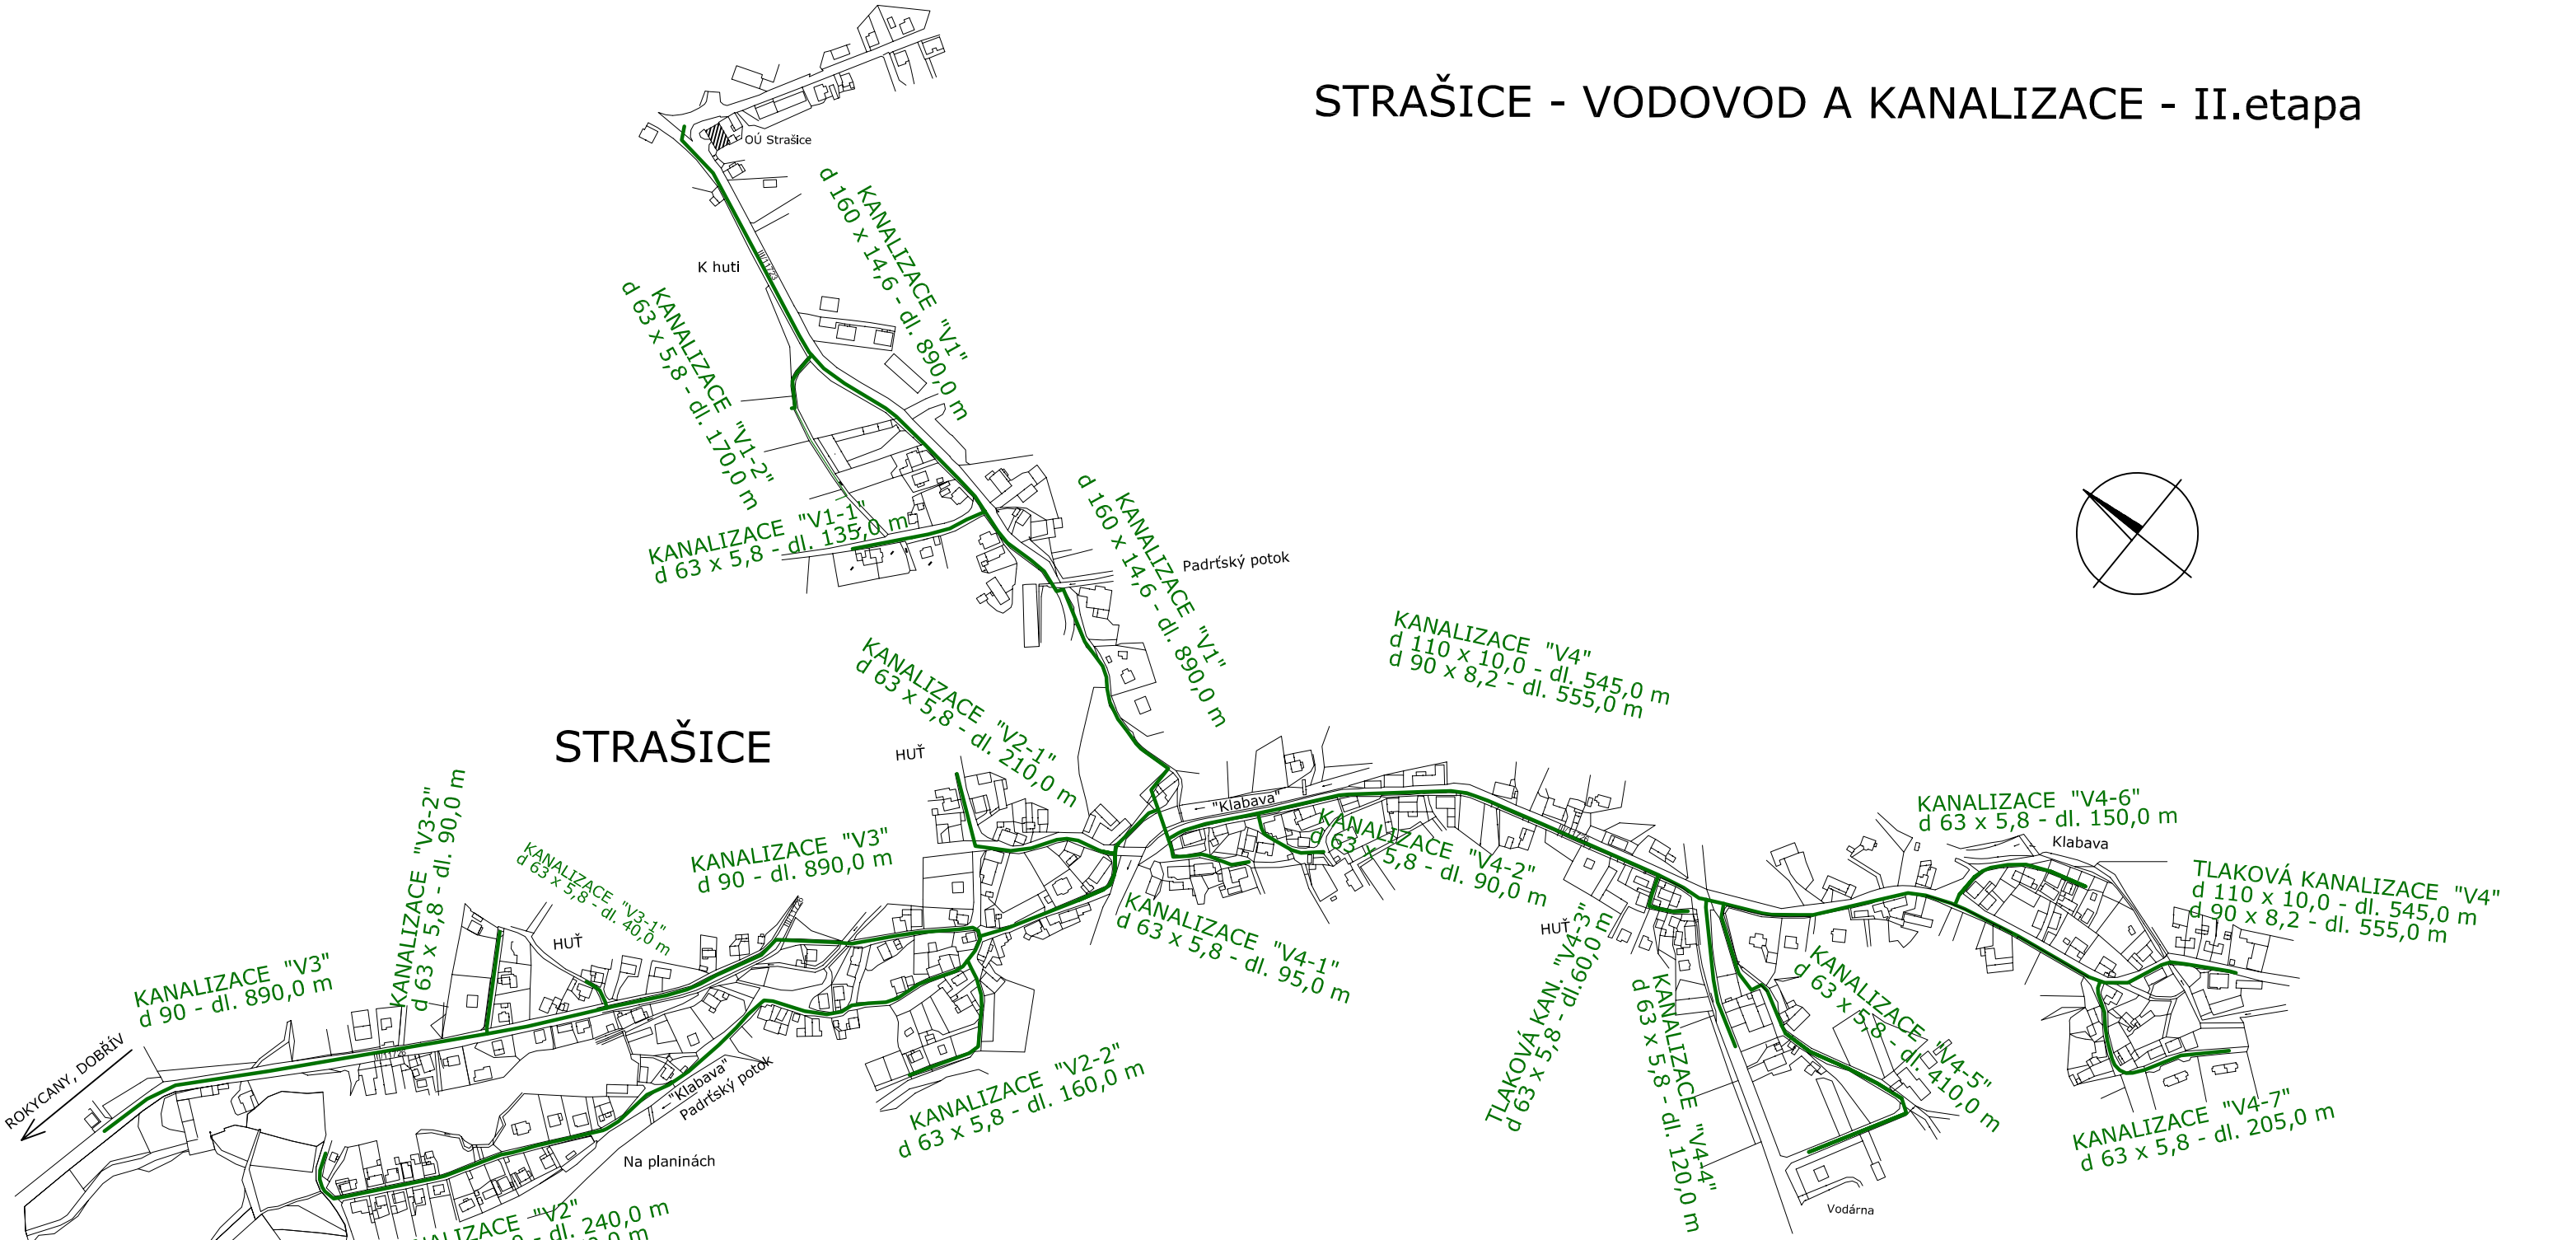

LEGENDA

HRANICE KATASTRU PODLE KN

NAVRHOVANÁ TLAKOVÁ KANALIZACE

Index	Datum	Popis změny

DSP + DZS

GENERÁLNÍ PROJEKTANT	SUDOP Project Plzeň a.s.	
ODPOVĚDNÝ PROJEKTANT STAVBY	ING.S.ŠMUCROVÁ	
ODPOVĚDNÝ PROJ. OBJEKTU – SO	P.BOUZEK	
VYPRACOVAL	P.BOUZEK	
KONTROLOVAL	ING.S.ŠMUCROVÁ	
MÍSTO STAVBY	STRAŠICE, KRAJ PLZEŇSKÝ	
INVESTOR	OBEC STRAŠICE SE SÍDLEM OBECNÍ ÚŘAD STRAŠICE	

SUDOP Project Plzeň a.s.
projekty, engineering, stavby
Plachého 35, 301 25 PLZEŇ
Tel.: 377 328 108, Fax 377 328 107
E-mail: sudop@sudop-plzen.cz

AKCE:

STRAŠICE – VODOVOD A KANALIZACE – II.ETAPA

ČÍSLO ZAKÁZKY	321–07–2–2	
DATUM	10/2007	
FORMÁT	2 x A4	KOPIE Č.
ČÁST DOKUMENTACE	C	
MĚŘÍTKO	ČÍSLO VÝKRESU	
1:5000	1.1.	

PŘEHLEDNÁ SITUACE STAVBY – KANALIZACE