



OBSLUŽNÁ KOMUNIKACE - JIŽNÍ ČÁST

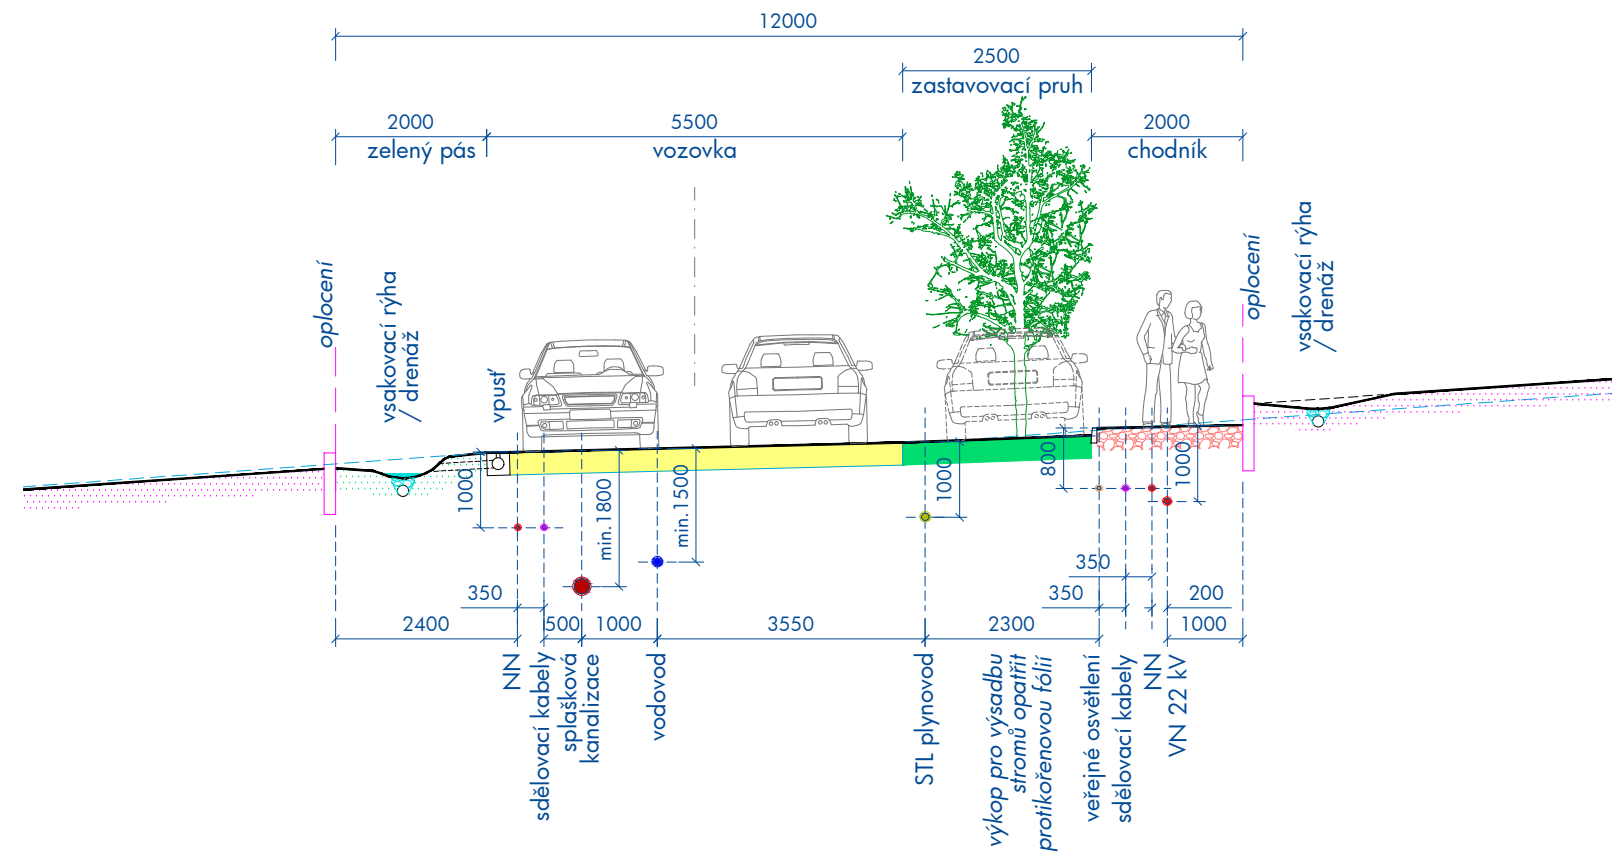

OBSLUŽNÁ KOMUNIKACE - SEVERNÍ ČÁST

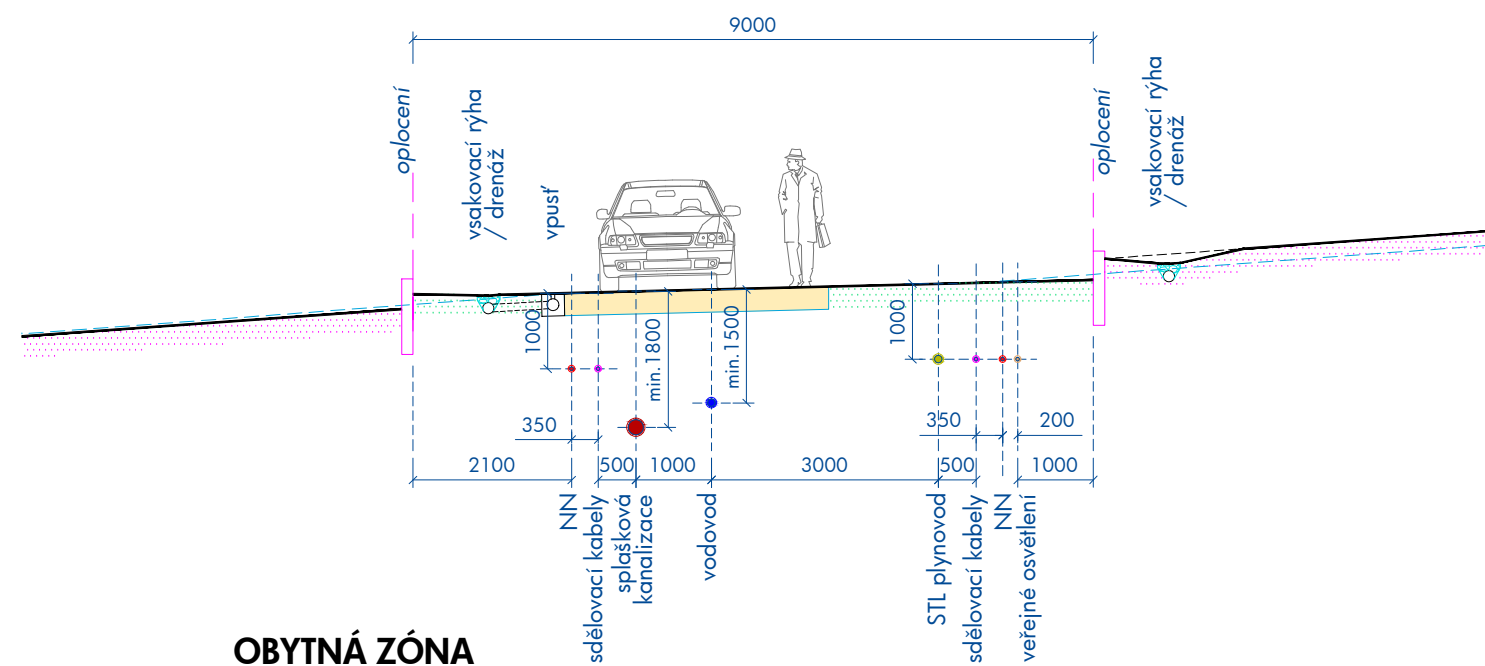

OBYTNÁ ZÓNA

ZÁZNAM O ÚČINNOSTI REGULAČNÍ PLÁN LOKALITY Z22 "OBYTNÁ ZÓNA RAČANY - POD KOSTELEM"	
Orgán, který Regulační plán vydal	Zastupitelstvo obce Strašice
Datum nabytí účinnosti	
Jméno a příjmení, funkce oprávněné úřední osoby pořizovatele	Dagmar Svobodová pověřená výkonem územně plánovací činnosti pro pořízení Regulačního plánu lokality Z22 "Obytná zóna Račany - Pod kostelem"
<p>.....</p> <p>Jiří Hahner, člen zastupitelstva určený k pořízení změny č. 8 ÚP Strašice</p> <p>.....</p>	

zadavatel a pořizovatel: Obec Strašice - č.p. 276, 338 45 Strašice	autorizace:
člen zastupitelstva určený k pořízení: Jiří Hahner , starosta obce	
zhotovitel a zodpovědný projektant: Ing. Lucie Laštovičková , autorizovaný architekt Tolstého 19, 101 00 Praha 10 Strašice 264/1, 338 45 Strašice	
projekt: REGULAČNÍ PLÁN LOKALITY Z22 "OBYTNÁ ZÓNA RAČANY - POD KOSTELEM"	datum: 02/2023
	měřítko: 1:100
část: I. REGULAČNÍ PLÁN	číslo výkresu:
příloha: PROSTOROVÁ REGULACE STAVEB TECHNICKÉ INFRASTRUKTURY - VZOROVÉ PŘÍČNÉ ŘEZY	I. d)3.2