

LEGENDA

PLOCHY S ROZDÍLNÝM ZPŮSOBEM VYUŽITÍ

HRANICE ŘEŠENÉHO ÚZEMÍ

HRANICE ZASTAVĚNÉHO ÚZEMÍ

8.X OZNAČENÍ ÚZEMÍ DOTČENÉHO ZMĚNOU č. 8

STAV NÁVRH PLATNÝ ÚP NÁVRH ZMĚNA č.8
ZASTAVITELNÉ PLOCHY

NÁVRH - ZMĚNA č.8
BH BYDLENÍ HROMADNÉ - měněné území: oprava dle skutečného stavu

SV SMÍŠENÉ OBYTNÉ VENKOVSKÉ

PP VYBRANÁ VEŘ. PROSTRANSTVÍ S PŘEVAHOU ZPEV. PLOCH

PS VYBRANÁ VEŘ. PROSTRANSTVÍ S PŘEVAHOU ZELENĚ

DX DOPRAVA JINÁ

VS SKLADOVÉ AREÁLY

ZO ZELENĚ OCHRANNÁ A IZOLAČNÍ

WT VODNÍ PLOCHY A TOKY

AZ ZEMĚDĚLSKÉ PLOCHY

AL LOUKY A PASTVINY

ÚZEMNÍ SYSTÉM EKOLOGICKÉ STABILITY FUNKČNÍ K ZALOŽENÍ

LBC LOKÁLNÍ BIOCENTRUM

LBK LOKÁLNÍ BIODORIDOR

LIMITY VYUŽITÍ ÚZEMÍ

OCHRANA PŘÍRODY A KRAJINY

URBANISTICKY VÝZNAMNÝ KOM

SMLUVNĚ CHRÁNĚNÁ ÚZEMÍ

OCHRANA LESA

OCHRANNÉ PÁSMO LESA

OCHRANA ZEMĚDĚLSKÉHO PŮDNÍHO FONDU

I. TŘÍDA OCHRANY PŮD

II. TŘÍDA OCHRANY PŮD

ODVODNĚNÁ PLOCHA

ZÁVLAHOVÉ POTRUBÍ

OCHRANA PODZEMNÍCH A POVRCHOVÝCH VOD ZDROJ VODY - VRT

OCHRANNÉ PÁSMO ZAŘÍZENÍ ČHMÚ

ZDROJ PŘÍRODNÍ PITNÉ VODY

OCHRANA ÚZEMÍ PŘED RIZIKOVÝMI JEVI

ZÁPLAVOVÉ ÚZEMÍ S PERIODICITOU 100 LET

AKTIVNÍ ZÓNA ZÁPLAVOVÉHO ÚZEMÍ

POVODŇOVÉ RIZIKO

PODDOLOVANÉ ÚZEMÍ

OCHRANA OBYVATELSTVA

OCHRANNÉ PÁSMO VÝŠKOVÉ STAVBY

OCHRANNÉ PÁSMO OBJEKTU DŮLEŽITÉHO PRO OBRANU STÁTU

HYGIENICKÁ OCHRANA ÚZEMÍ

OCHRANNÉ PÁSMO HŘBITOVA

TECHNICKÁ INFRASTRUKTURA

ZÁSOBOVÁNÍ ELEKTRICKOU ENERGIÍ

TRAFOSTANICE

OBJEKT NA EL. SÍTI

NADZEMNÍ VEDENÍ NN

NADZEMNÍ VEDENÍ VN 22 KV


OCHRANNÉ PÁSMO EL. VEDENÍ, OBJEKTŮ A TS

FVE ELEKTRÁRNA

ZÁSOBOVÁNÍ PLYNEM

VEDENÍ PLYNOVODU STL

OCHRANNÉ PÁSMO PLYNOVODU

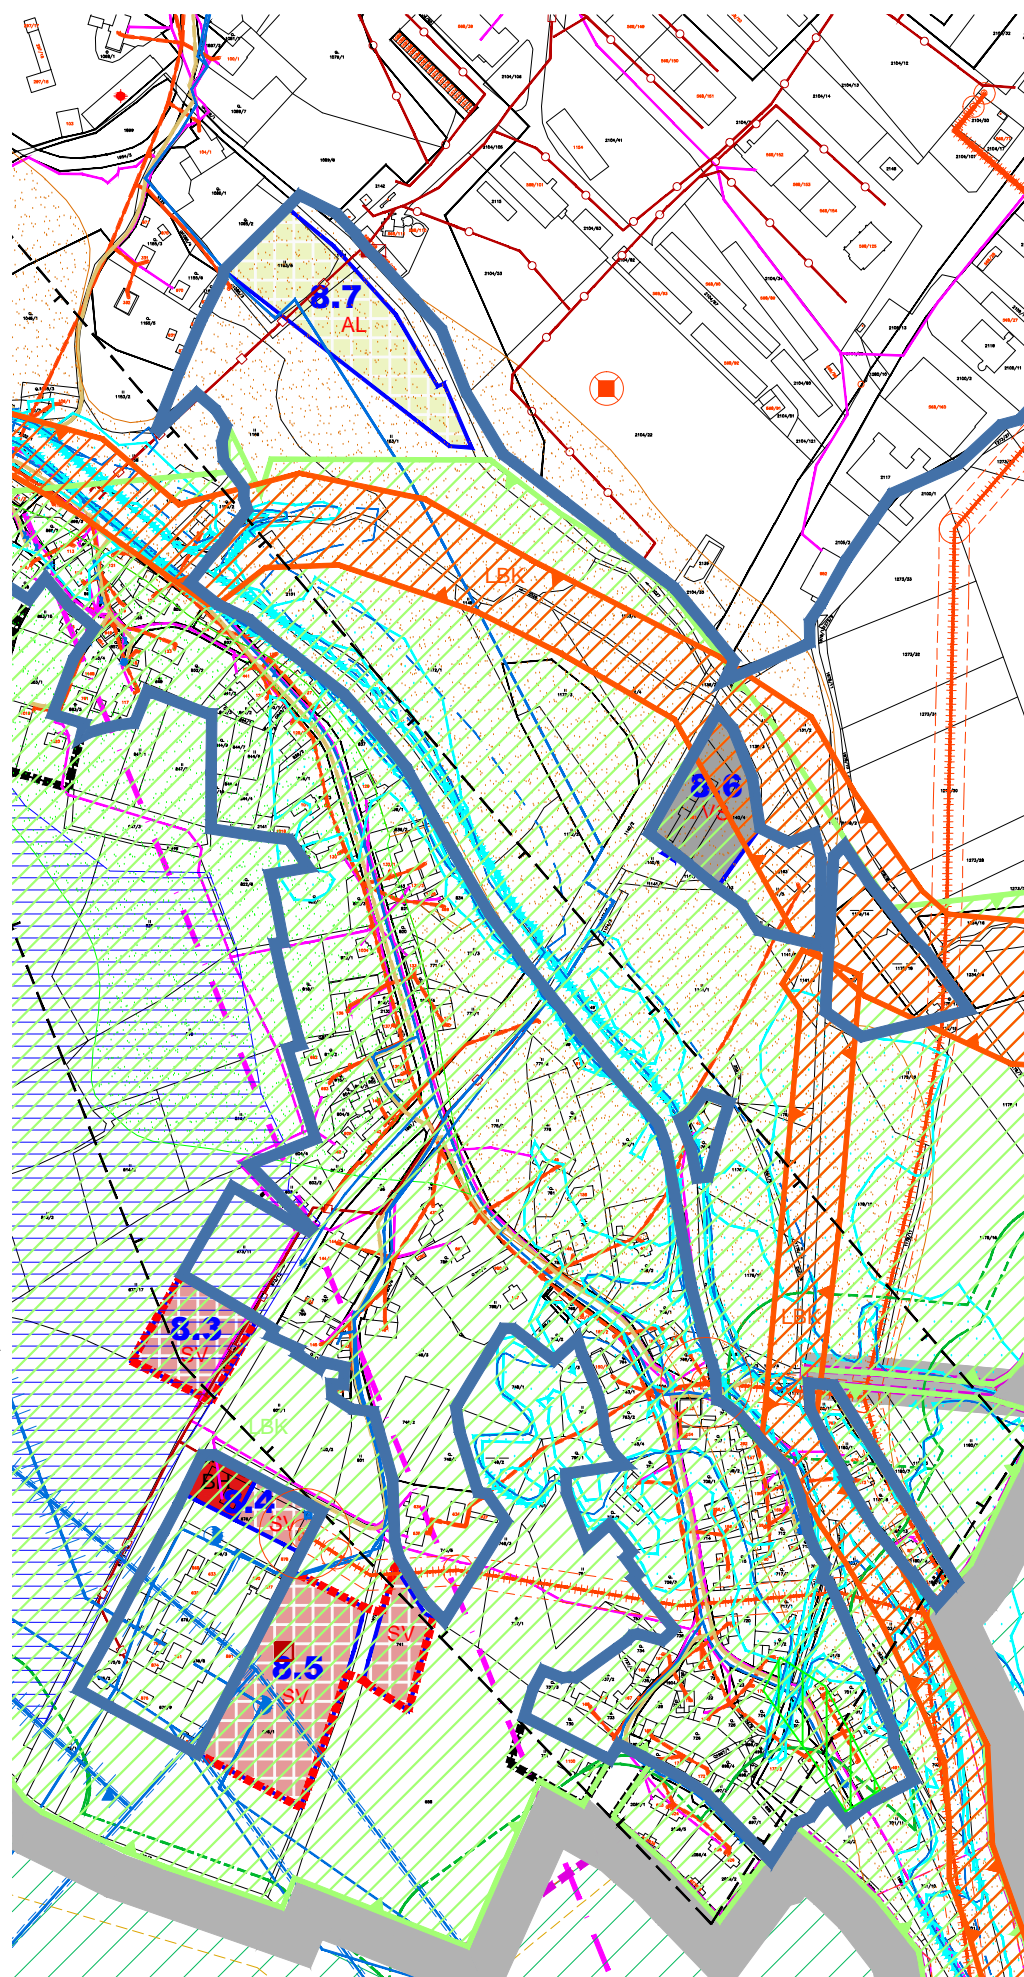

SPRÁVNÍ ÚZEMÍ OBCE JE SITUOVÁNO VE VZDUŠNÉM PROSTORU LK TSA MINISTERSTVA OBRANY.
CELÉ SPRÁVNÍ ÚZEMÍ JE ZÁJMOVÝM ÚZEMÍM MINISTERSTVA OBRANY Z HLEDISKA POVOLOVÁNÍ VYJEMENOVANÝCH DRUHŮ STAVEB.

ELEKTRONICKÉ KOMUNIKACE

KOMUNIKAČNÍ VEDENÍ

OCHRANNÉ PÁSMO KOMUNIKAČNÍHO VEDENÍ

RADIORELEOVÁ TRASA

OCHRANNÉ PÁSMO RADIORELEOVÉ TRASY

ZÁSOBOVÁNÍ VODOU

VODOJEM

ÚPRAVNA VODY

DÁLKOVÝ VODOVODNÍ ŘÁD

VODOVOD

OCHRANNÉ PÁSMO VODOVODNÍHO ŘÁDU

ODVÁDĚNÍ A ČIŠTĚNÍ ODPADNÍCH VOD

KANALIZACE JEDNOTNÁ

KANALIZACE SPLAŠKOVÁ

ČIŠTÍRNA ODPADNÍCH VOD

ČERPACÍ STANICE ODPADNÍCH VOD

DOPRAVNÍ INFRASTRUKTURA

ZASTÁVKA VEŘEJNÉ DOPRAVY

OCHRANNÉ PÁSMO DOPRAVNÍ INFRASTRUKTURY

ZÁZNAM O ÚČINNOSTI opatření obecné povahy - ÚZEMNĚ PLÁNOVACÍ DOKUMENTACE (ÚPD)

Název ÚPD	Změna č. 8 ÚPN SÚ Strašice
Orgán, který ÚPD vydal	Zastupitelstvo obce Strašice
Číslo jednací	
Datum vydání, č. usn. ZO	
Datum nabytí účinnosti	
Jméno a příjmení, funkce oprávněné úřední osoby pořizovatele	Dagmar Svobodová pověřená výkonem územně plánovací činnosti pro pořízení změny č. 8 ÚP Strašice
	Jiří Hahner , člen zastupitelstva určený k pořízení změny č. 8 ÚP Strašice

zadavatel a pořizovatel: **Obec Strašice** - č.p. 276, 338 45 Strašice

člen zastupitelstva určený k pořízení: **Jiří Hahner**, starosta obce

zhotovitel a zodpovědný projektant: Ing. **Lucie Laštovičková**, autorizovaný architekt Tolstého 19, 101 00 Praha 10 Strašice 264/1, 338 45 Strašice

projekt: **ÚZEMNÍ PLÁN STRAŠICE - ZMĚNA Č. 8**

část: II. ODŮVODNĚNÍ

příloha: **KOORDINAČNÍ VÝKRES - ÚZEMÍ 8.3 až 8.7**

autorizace:



datum: 03/2022

měřítko: 1:5000

číslo výkresu:

II. a) 2