

LEGENDA


PLOCHY S ROZDÍLNÝM ZPŮSOBEM VYUŽITÍ

- HRANICE ŘEŠENÉHO ÚZEMÍ
 - HRANICE ZASTAVĚNÉHO ÚZEMÍ
 - 8.X** OZNAČENÍ ÚZEMÍ DOTČENÉHO ZMĚNOU č. 8
- | STAV | NÁVRH PLATNÝ ÚP | NÁVRH ZMĚNA č.8 | ZASTAVITELNÉ PLOCHY |
|------|-----------------|-----------------|---------------------|
| | | | |

- | | | |
|-------------------|--|--|
| NÁVRH - ZMĚNA č.8 | PLOCHY S ROZDÍLNÝM ZPŮSOBEM VYUŽITÍ | ZDROJ PŘÍRODNÍ PITNÉ VODY |
| BH | BYDLENÍ HROMADNÉ - měněné území: oprava dle skutečného stavu | OCHRANA ÚZEMÍ PŘED RIZIKOVÝMI JEVI |
| SV | SMÍŠENÉ OBYTNÉ VENKOVSKÉ | PODDOLOVANÉ ÚZEMÍ |
| PP | VYBRANÁ VEŘ. PROSTRANSTVÍ S PŘEVAHOU ZPEV. PLOCH | PAMÁTKOVÁ PÉČE |
| PZ | VYBRANÁ VEŘ. PROSTRANSTVÍ S PŘEVAHOU ZELENĚ | NEMOVITÁ KULTURNÍ PAMÁTKA |
| DX | DOPRAVA JINÁ | ARCHEOLOGICKÉ NALEZIŠTĚ |
| VS | SKLADOVÉ AREÁLY | VÁLEČNÉ HROBY |
| ZO+ | ZELEŇ OCHRANĚNÁ A IZOLAČNÍ OBSAHUJÍCÍ PĚŠÍ CESTU | VÝZNAMNÝ VYHLÍDKOVÝ BOD |
| WT | VODNÍ PLOCHY A TOKY | MÍSTO VÝZNAMNÉ UDÁLOSTI |
| AZ | ZEMĚDĚLSKÉ PLOCHY | ARCHITEKTONICKY VÝZNAMNÝ OBJEKT - SLÉVÁRNA |
| AL | LOUKY A PASTVINY | DOMINANTA KULTURNĚ HISTORICKÁ |

- ### LIMITY VYUŽITÍ ÚZEMÍ
- | | |
|---------------------------|---|
| OCHRANA PŘÍRODY A KRAJINY | OCHRANA OBYVATELSTVA |
| URBANISTICKY VÝZNAMNÝ KOM | OCHRANĚNÉ PÁSMO VÝŠKOVÉ STAVBY |
| SMLUVNĚ CHRÁNĚNÁ ÚZEMÍ | OCHRANĚNÉ PÁSMO OBJEKTU DŮLEŽITÉHO PRO OBRANU STÁTU |
| OCHRANA LESA | HYGIENICKÁ OCHRANA ÚZEMÍ |
| OCHRANĚNÉ PÁSMO LESA | OCHRANĚNÉ PÁSMO HŘBITOVA |

- ### OCHRANA ZEMĚDĚLSKÉHO PŮDNÍHO FONDU
- | | |
|---|--|
| I. TŘÍDA OCHRANY PŮD | ZÁSOBOVÁNÍ ELEKTRICKOU ENERGIÍ |
| II. TŘÍDA OCHRANY PŮD | TRAFOSTANICE |
| ODVODNĚNÁ PLOCHA | OBJEKT NA EL. SÍTI |
| ZÁVLAHOVÉ POTRUBÍ | NADZEMNÍ VEDENÍ NN |
| OCHRANA PODZEMNÍCH A POVRCHOVÝCH VOD ZDROJ VODY - VRT | NADZEMNÍ VEDENÍ VN 22 KV |
| OCHRANĚNÉ PÁSMO ZAŘÍZENÍ ČHMŮ | OCHRANĚNÉ PÁSMO EL. VEDENÍ, OBJEKTŮ A TS |
| | FVE ELEKTRÁRNA |

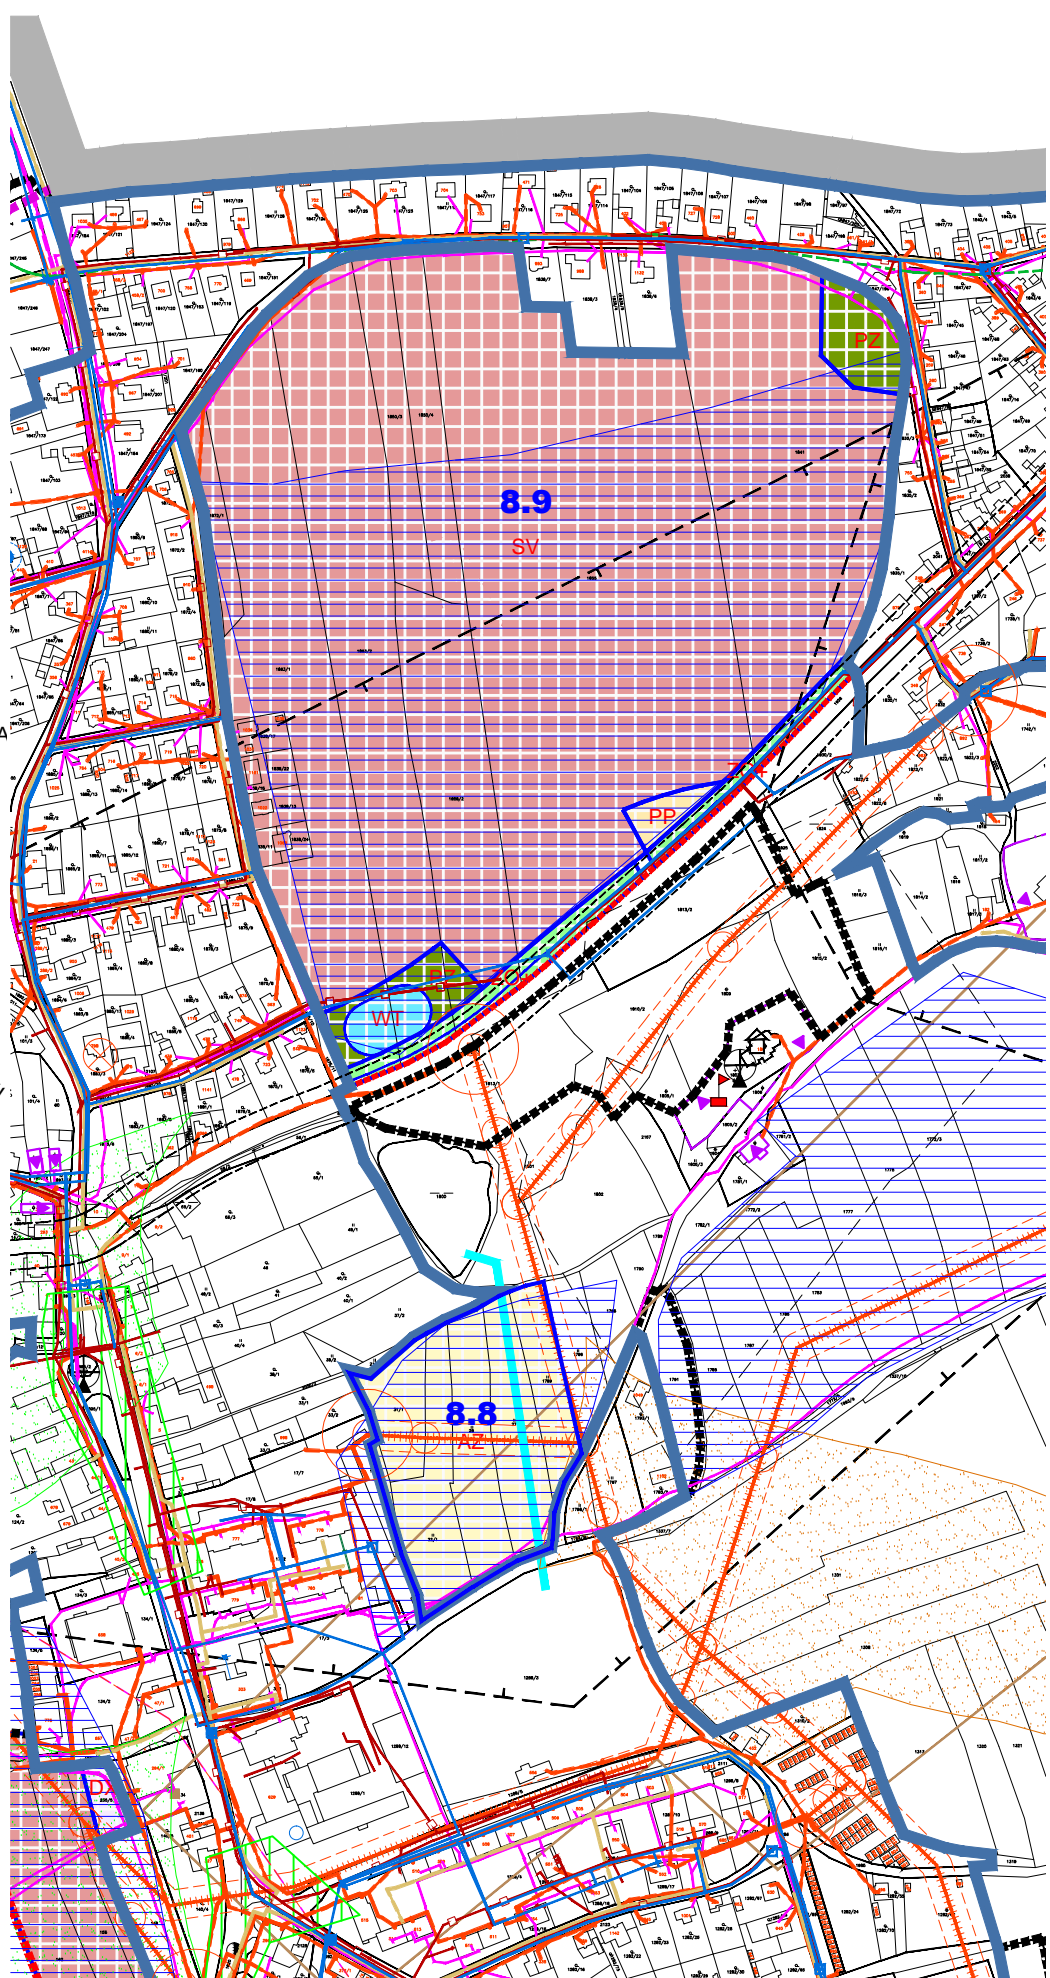

SPRÁVNÍ ÚZEMÍ OBCE JE SITUOVÁNO VE VZDUŠNÉM PROSTORU LK TSA MINISTERSTVA OBRANY.
 CELÉ SPRÁVNÍ ÚZEMÍ JE ZÁJMOVÝM ÚZEMÍM MINISTERSTVA OBRANY Z HLEDISKA POVOLOVÁNÍ VYJMENOVANÝCH DRUHŮ STAVEB.

- | | |
|--------------------------------------|---|
| ZÁSOBOVÁNÍ PLYNEM | ZÁSOBOVÁNÍ VODOU |
| VEDENÍ PLYNOVODU STL | VODOJEM |
| OCHRANĚNÉ PÁSMO PLYNOVODU | ÚPRAVNA VODY |
| ZÁSOBOVÁNÍ TEPLEM | VODOVOD |
| MÍSTNÍ ROZVOD TEPLA | ODVÁDĚNÍ A ČIŠTĚNÍ ODPADNÍCH VOD |
| ELEKTRONICKÉ KOMUNIKACE | KANALIZACE JEDNOTNÁ |
| KOMUNIKAČNÍ VEDENÍ | KANALIZACE SPLAŠKOVÁ |
| OCHRANĚNÉ PÁSMO KOMUNIKAČNÍHO VEDENÍ | DOPRAVNÍ INFRASTRUKTURA |
| RADIORELEOVÁ TRASA | ZASTÁVKA VEŘEJNÉ DOPRAVY |
| OCHRANĚNÉ PÁSMO RADIORELEOVÉ TRASY | OCHRANĚNÉ PÁSMO DOPRAVNÍ INFRASTRUKTURY |

ZÁZNAM O ÚČINNOSTI opatření obecné povahy - ÚZEMNĚ PLÁNOVACÍ DOKUMENTACE (ÚPD)	
Název ÚPD	Změna č. 8 ÚPN SÚ Strašice
Orgán, který ÚPD vydal	Zastupitelstvo obce Strašice
Číslo jednací	
Datum vydání, č. usn. ZO	
Datum nabytí účinnosti	
Jméno a příjmení, funkce oprávněné úřední osoby pořizovatele	Dagmar Svobodová pověřená výkonem územně plánovací činnosti pro pořízení změny č. 8 ÚP Strašice
	Jiří Hahner, člen zastupitelstva určený k pořízení změny č. 8 ÚP Strašice

zadavatel a pořizovatel: Obec Strašice - č.p. 276, 338 45 Strašice	autorizace:
člen zastupitelstva určený k pořízení: Jiří Hahner , starosta obce	
zhotovitel a zodpovědný projektant: Ing. Lucie Laštovičková , autorizovaný architekt Tolstého 19, 101 00 Praha 10 Strašice 264/1, 338 45 Strašice	
projekt: ÚZEMNÍ PLÁN STRAŠICE - ZMĚNA Č. 8	datum: 03/2022
část: II. ODŮVODNĚNÍ	měřítko: 1:5000
příloha: KOORDINAČNÍ VÝKRES - ÚZEMÍ 8.8, 8.9	číslo výkresu: II. a) 3