


# ÚZEMNÍ PLÁN STRAŠICE

Odůvodnění návrhu pro společné jednání  
Výkres předpokládaných záborů půdního fondu

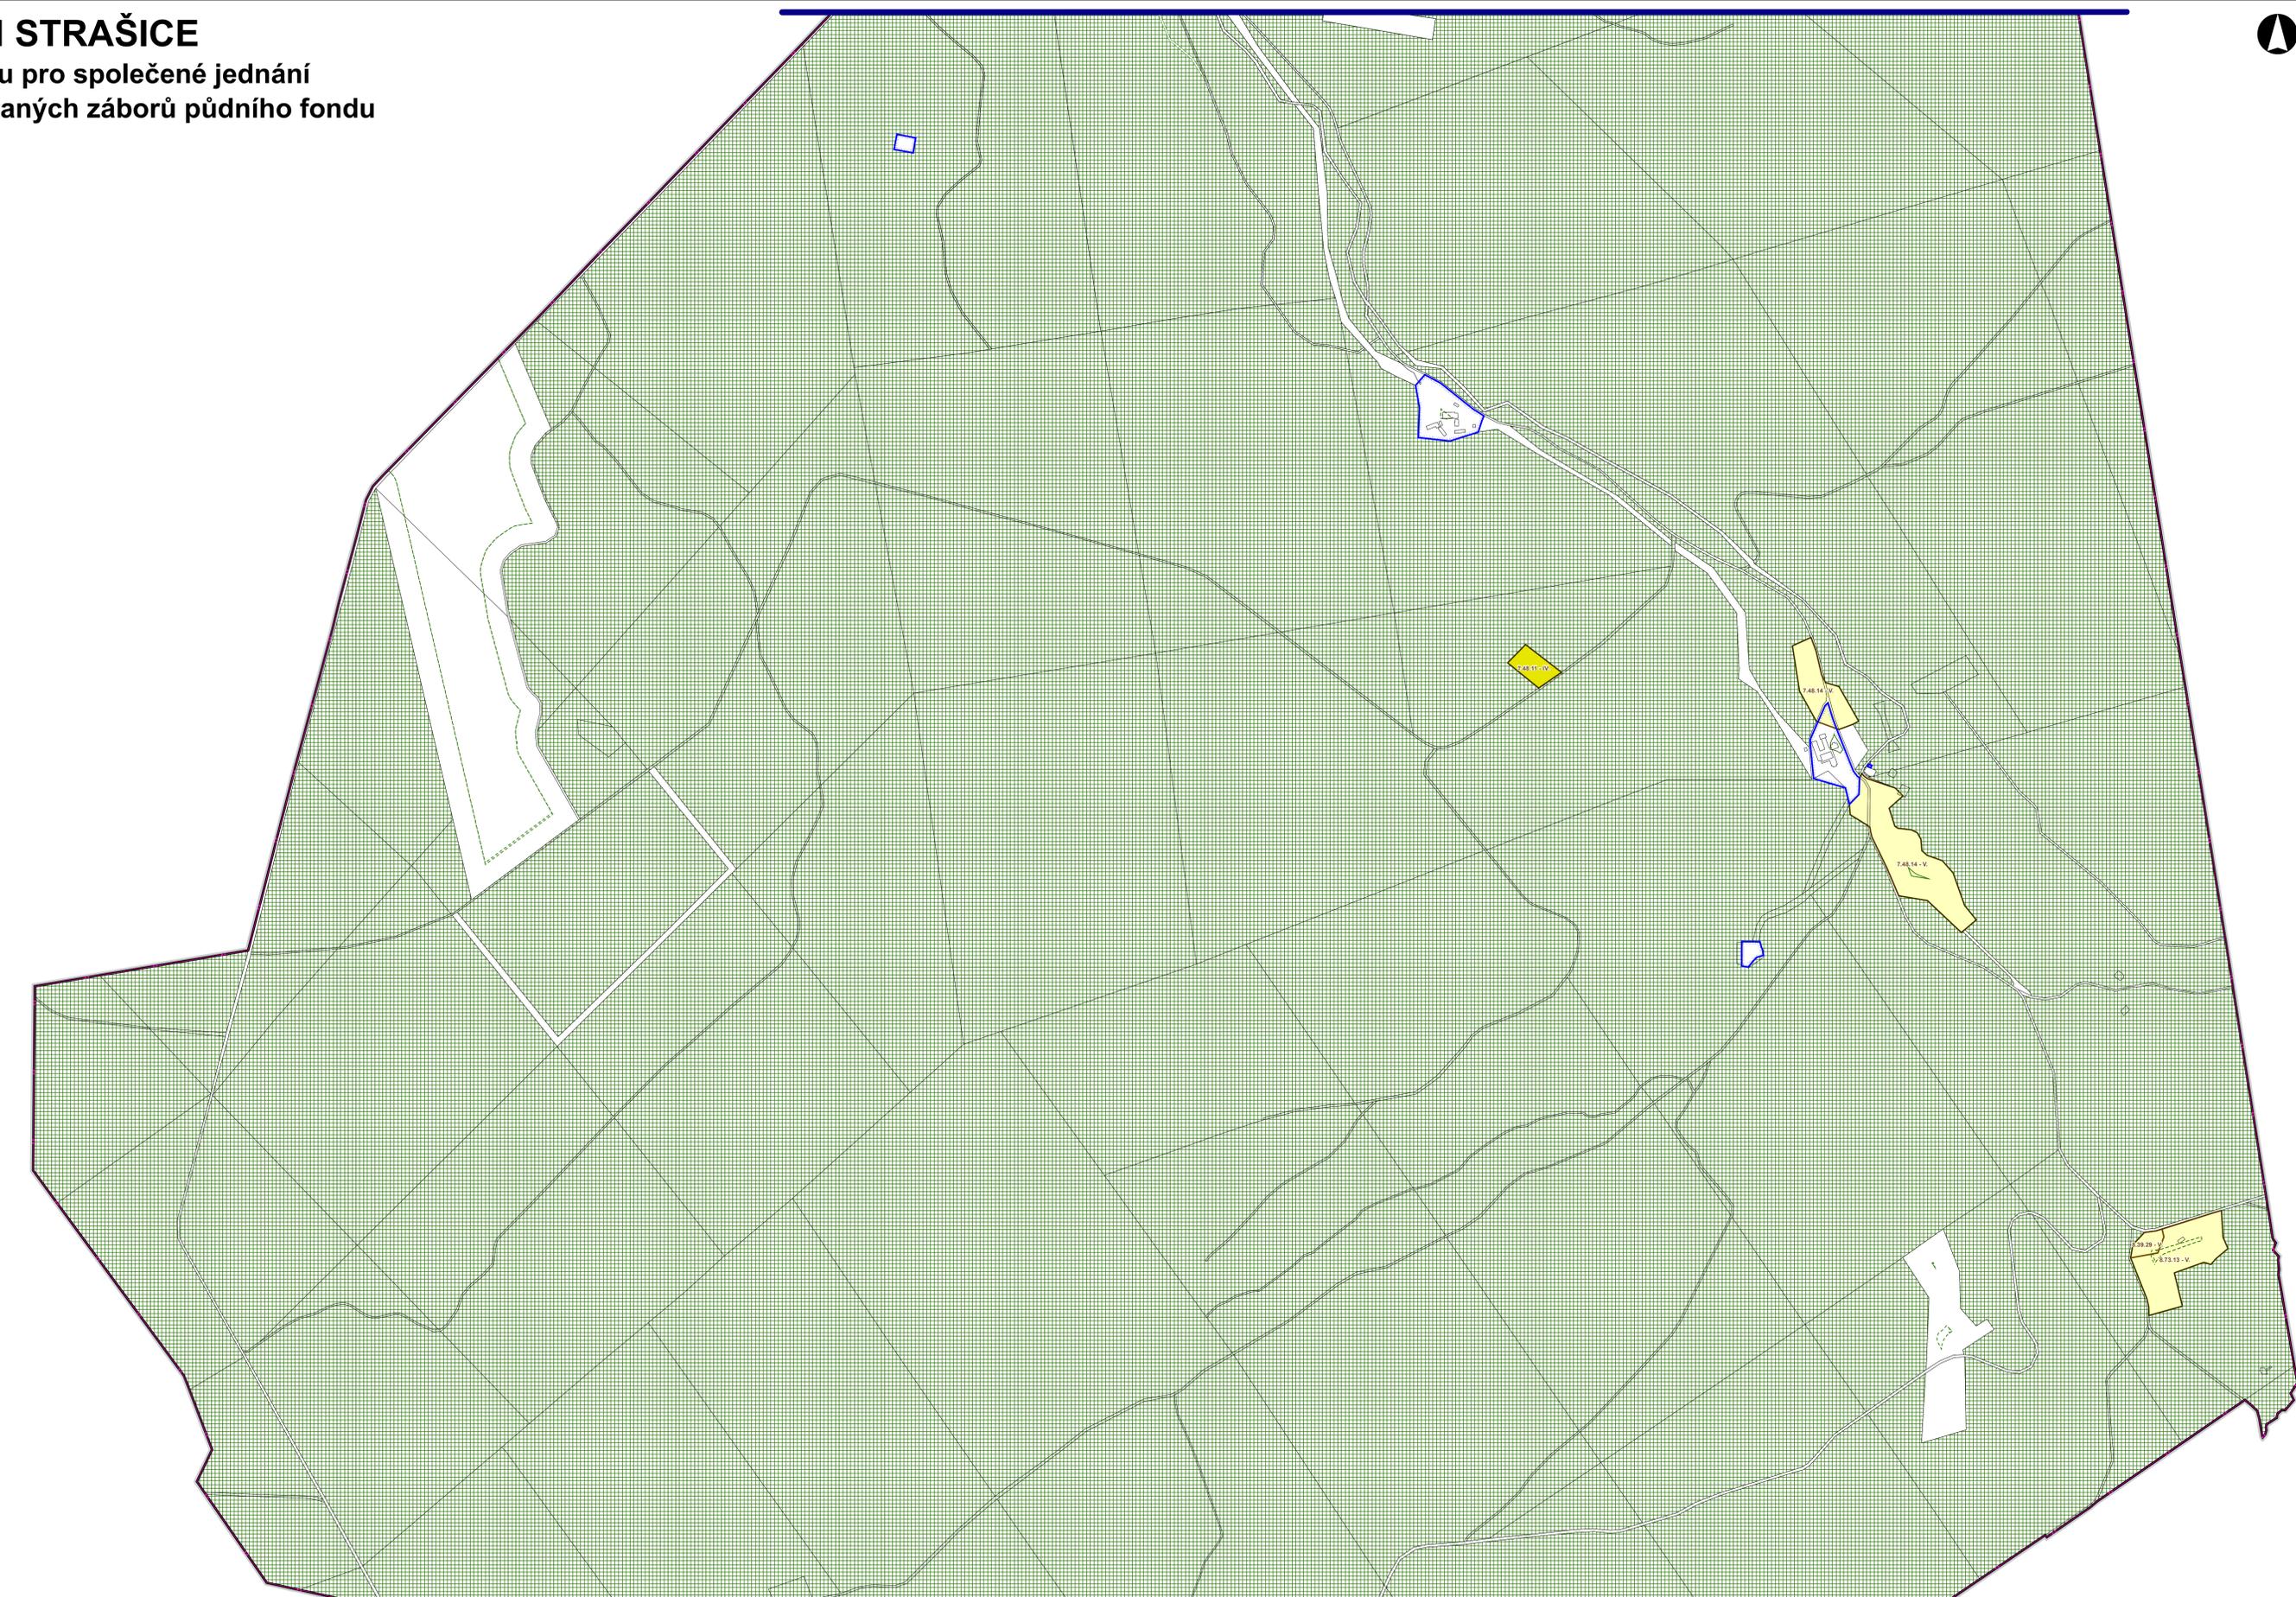

- JEVY INFORMATIVNÍ**
- STABILIZOVANÉ PLOCHY**
- hranice řešeného území
  - hranice a název katastrálního území
- ZEMĚDĚLSKÝ PŮDNÍ FOND**
- hranice BPEJ, kód BPEJ, třída ochrany ZPF
  - I. třída ochrany ZPF
  - II. třída ochrany ZPF
  - III. třída ochrany ZPF
  - IV. třída ochrany ZPF
  - V. třída ochrany ZPF
  - odvodňná plocha
  - hlavní odvodňovací zařízení
  - závlahové potrubí
  - koncepční převk protierozní opatření
- POZEMKY URČENÉ K PLNĚNÍ FUNKCÍ LES**
- lesy hospodářské
  - lesy ochranné
  - lesy zvláštního určení
  - ochranné pásmo lesa
- OSTATNÍ POZEMKY**
- pozemky, které nejsou součástí ZPF ani PUPFL
- ZÁBORY ZEMĚDĚLSKÉHO PŮDNÍHO FONDU**
- hranice záboru
  - koridor se zábořem
- JEVY ZÁVAZNÉ / SCHVALOVANÉ**
- zastavěné území (vymazáno v souladu s § 58 SZ ke dni 1. 2. 2020)



**ZÁZNAM O ÚČINNOSTI OOP - ÚZEMNÍ PLÁN STRAŠICE**

OZNAČENÍ SPRÁVNÍHO ORGÁNU, KTERÝ ÚZEMNÍ PLÁN VYDAL  
ZÁSTUPITELSTVO OBCE STRAŠICE

DATUM NABYTÍ ÚČINNOSTI ÚZEMNÍHO PLÁNU

JMÉNO A PŘÍJMENÍ, FUNKCE OPRAVNĚNÉ ÚŘEDNÍ OSOBY POŘIZOVATELE  
Diagor Svoboda, povolání výkonný územní plánovač Územní pro pořizování ÚP Strážice  
dle § 24 odst. 1 zákona č. 183/2006 Sb., o územním plánování a stavebním řádu.

**ÚZEMNÍ PLÁN STRAŠICE**  
Odůvodnění návrhu pro společné jednání  
II.3 Výkres předpokládaných záborů půdního fondu

ZADÁVATEL	Obec: Strážice Strážice 276 33845 Strážice		
POŘIZOVATEL	Obec: Strážice Strážice 276 33845 Strážice		
ZHOTOVITEL	RNDr. Milan Svoboda U Lomů 139 338 42 Hrádek		
ZODPOVĚDNÝ PROJEKTANT	RNDr. Milan Svoboda	DATUM	únor 2020
TYM ZHOTOVITELE	Ing. arch. Alena Svandělková Ing. Romana Papáňková Ing. Jan Čížek Mgr. Simona Marhounová Katerina Krčková	MĚŘÍTKO	1 : 5 000