

LEGENDA

PLOCHY S ROZDÍLNÝM ZPŮSOBEM VYUŽITÍ

- HRANICE ŘEŠENÉHO ÚZEMÍ
- HRANICE ZASTAVĚNÉHO ÚZEMÍ
- 8.X** OZNAČENÍ ÚZEMÍ DOTČENÉHO ZMĚNOU č. 8

- STAV NÁVRH PLATNÝ ÚP NÁVRH ZMĚNA č.8
- ZASTAVITELNÉ PLOCHY

- NÁVRH - ZMĚNA č.8
- PLOCHY S ROZDÍLNÝM ZPŮSOBEM VYUŽITÍ
- BH** BYDLENÍ HROMADNÉ - měněné území: oprava dle skutečného stavu
 - SV** SMÍŠENÉ OBYTNÉ VENKOVSKÉ
 - PP** VYBRANÁ VEŘ. PROSTRANSTVÍ S PŘEVAHOU ZPEV. PLOCH
 - PZ** VYBRANÁ VEŘ. PROSTRANSTVÍ S PŘEVAHOU ZELENĚ
 - DX** DOPRAVA JINÁ
 - VS** SKLADOVÉ AREÁLY
 - ZO** ZELENĚ OCHRANNÁ A IZOLAČNÍ
 - WT** VODNÍ PLOCHY A TOKY
 - AZ** ZEMĚDĚLSKÉ PLOCHY
 - AL** LOUKY A PASTVINY

- OCHRANA ÚZEMÍ PŘED RIZIKOVÝMI JEVI
- PODDOLOVANÉ ÚZEMÍ
- PAMÁTKOVÁ PÉČE
- NEMOVITÁ KULTURNÍ PAMÁTKA
 - ARCHEOLOGICKÉ NALEZIŠTĚ
 - VÁLEČNÉ HROBY
 - VÝZNAMNÝ VYHLÍDKOVÝ BOD
 - MÍSTO VÝZNAMNÉ UDÁLOSTI
 - ARCHITEKTONICKY VÝZNAMNÝ OBJEKT - SLÉVÁRNA
 - DOMINANTA KULTURNĚ HISTORICKÁ

- OCHRANA OBYVATELSTVA
- OCHRANNÉ PÁSMA VÝŠKOVÉ STAVBY
 - OCHRANNÉ PÁSMA OBJEKTU DŮLEŽITÉHO PRO OBRANU STÁTU



TECHNICKÁ INFRASTRUKTURA

- ZÁSOBOVÁNÍ ELEKTRICKOU ENERGIÍ
- TRAFOSTANICE
 - OBJEKT NA EL. SÍTI
 - NADZEMNÍ VEDENÍ NN
 - NADZEMNÍ VEDENÍ VN 22 kV
 - OCHRANNÉ PÁSMA EL. VEDENÍ, OBJEKTŮ A TS
 - FVE ELEKTRÁRNA

- ZÁSOBOVÁNÍ PLYNEM
- VEDENÍ PLYNOVODU STL
 - OCHRANNÉ PÁSMA PLYNOVODU

LIMITY VYUŽITÍ ÚZEMÍ

- OCHRANA PŘÍRODY A KRAJINY
- URBANISTICKY VÝZNAMNÝ KON
 - SMLUVNĚ CHRÁNĚNÁ ÚZEMÍ
- OCHRANA LESA
- OCHRANNÉ PÁSMA LESA
- OCHRANA ZEMĚDĚLSKÉHO PŮDNÍHO FONDU
- I. TŘÍDA OCHRANY PŮD
 - II. TŘÍDA OCHRANY PŮD
 - ODVODNĚNÁ PLOCHA
- OCHRANA PODZEMNÍCH A POVRCHOVÝCH VOD
- ZDROJ VODY - VRT
 - OCHRANNÉ PÁSMA ZAŘÍZENÍ ČHMŮ
 - ZDROJ PŘÍRODNÍ PITNÉ VODY

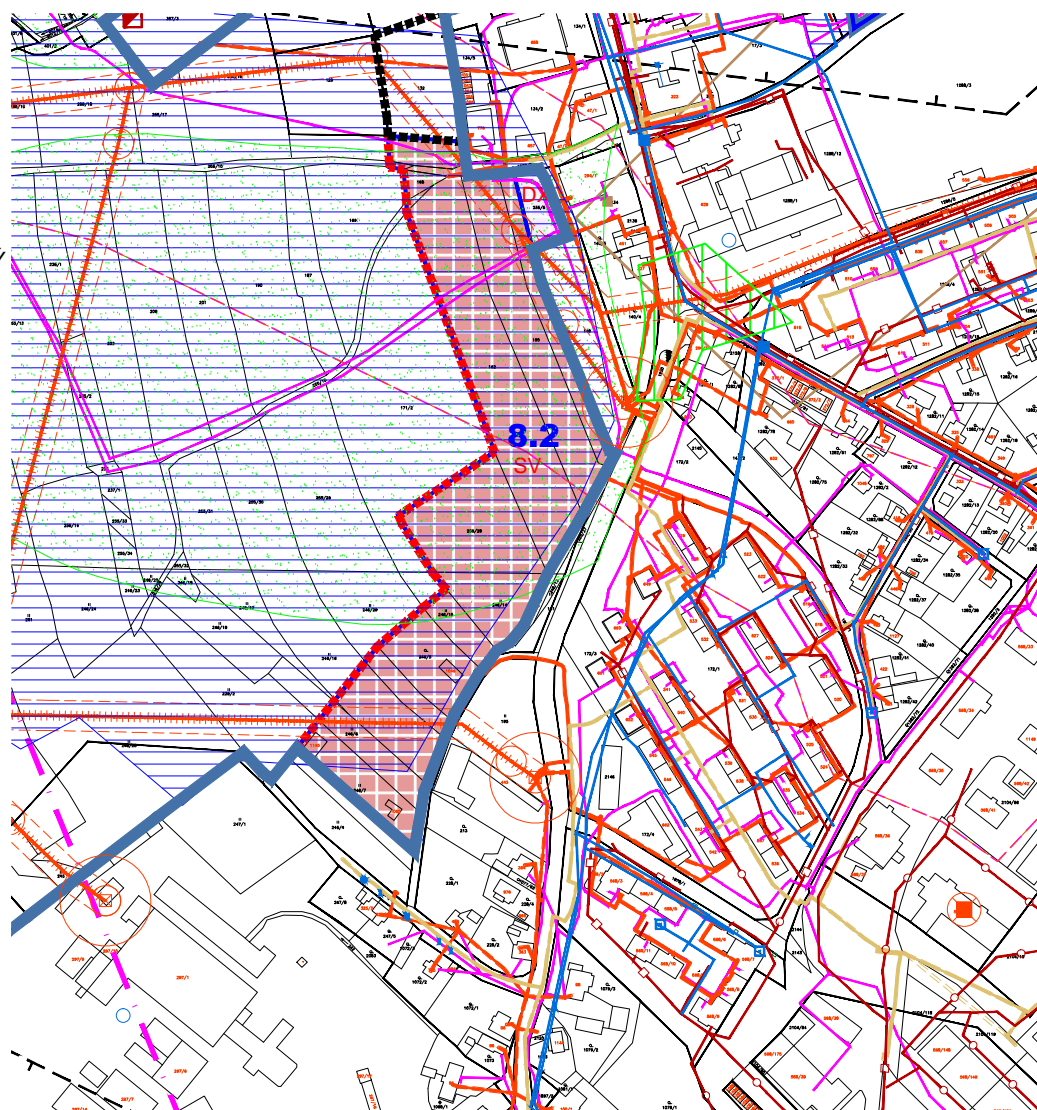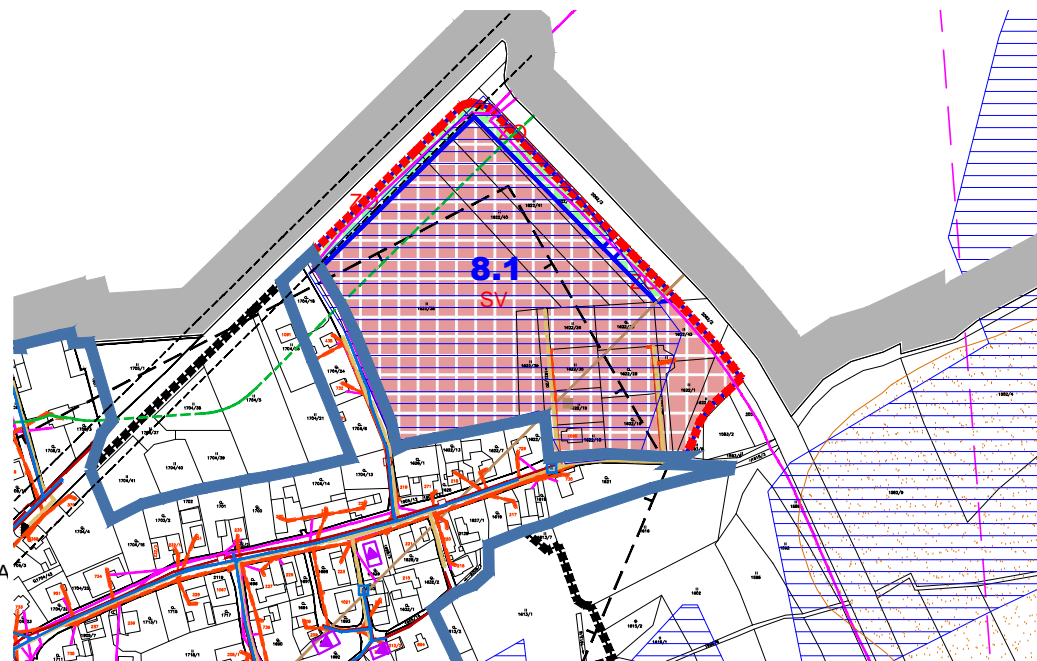

Výstavba v lokalitě 8.2 je limitována zájmovým územím podpovrchového komunikačního vedení včetně jeho ochranného pásma. Proto v této lokalitě podléhají veškeré zemní práce vydání závazného stanoviska Ministerstva obrany.

SPRÁVNÍ ÚZEMÍ OBCE JE SITUOVÁNO VE VZDUŠNÉM PROSTORU LK TSA MINISTERSTVA OBRANY. CELÉ SPRÁVNÍ ÚZEMÍ JE ZÁJMOVÝM ÚZEMÍM MINISTERSTVA OBRANY Z HLEDISKA POVOLOVÁNÍ VYJMENOVANÝCH DRUHŮ STAVEB.

ZÁSOBOVÁNÍ TEPEM

- MÍSTNÍ ROZVOD TEPLA
- ELEKTRONICKÉ KOMUNIKACE
- KOMUNIKAČNÍ VEDENÍ
- OCHRANNÉ PÁSMA KOMUNIKAČNÍHO VEDENÍ
- RADIORELEOVÁ TRASA
- OCHRANNÉ PÁSMA RADIORELEOVÉ TRASY

ZÁSOBOVÁNÍ VODOU

- VODOJEM
- ÚPRAVNA VODY

VODOVOD

ODVÁDĚNÍ A ČIŠTĚNÍ ODPADNÍCH VOD

- KANALIZACE JEDNOTNÁ
- KANALIZACE SPLAŠKOVÁ
- ČIŠTÍRNA ODPADNÍCH VOD
- ČERPACÍ STANICE ODPADNÍCH VOD

DOPRAVNÍ INFRASTRUKTURA

- ZASTÁVKA VEŘEJNÉ DOPRAVY
- OCHRANNÉ PÁSMA DOPRAVNÍ INFRASTRUKTURY

ZÁZNAM O ÚČINNOSTI opatření obecné povahy - ÚZEMNĚ PLÁNOVACÍ DOKUMENTACE (ÚPD)

Název ÚPD	Změna č. 8 ÚPN SÚ Strašice
Orgán, který ÚPD vydal	Zastupitelstvo obce Strašice
Číslo jednací	
Datum vydání, č. usn. ZO	
Datum nabytí účinnosti	
Jméno a příjmení, funkce oprávněné úřední osoby pořizovatele	Dagmar Svobodová pověřená výkonem územně plánovací činnosti pro pořízení změny č. 8 ÚP Strašice
	Jiří Hahner, člen zastupitelstva určený k pořízení změny č. 8 ÚP Strašice

zadavatel a pořizovatel:
Obec Strašice - č.p. 276, 338 45 Strašice

člen zastupitelstva určený k pořízení:
Jiří Hahner, starosta obce

zhotovitel a zodpovědný projektant:
Ing. **Lucie Laštovičková**, autorizovaný architekt
Tolstého 19, 101 00 Praha 10
Strašice 264/1, 338 45 Strašice

projekt: **ÚZEMNÍ PLÁN STRAŠICE - ZMĚNA Č. 8**

část: II. ODŮVODNĚNÍ

příloha: **KOORDINAČNÍ VÝKRES - ÚZEMÍ 8.1, 8.2**

autorizace:



datum: 03/2022

měřítko: 1:5000

číslo výkresu:

II. a) 1