

Zápis z jednání komise pro životní prostředí při radě obce Strašice č. 4/26

Dne 27.05.2026 v 16,30hod v restauraci Na poště

Přítomni: V. Mezek, M. Řáha, P. Hrádková, J. Kantor

Omluveni: Z. Ludvík, Z. Lazebníková, J. Přibáň

OBECNÍ ÚŘAD STRAŠICE		Čís. dop.
Došlo:	01 -06- 2026	Ukl. znak
Č.j.	602/16	pril.
		Zpř.

1. Příští jednání komise: bude určeno dle potřeby
2. MŽP, Odbor územní ochrany přírody a krajiny, zaslalo obci oznámení o možnosti seznámit se s návrhem **Plánu péče o CHKO Brdy na období 2026-2035**. Plán péče je odborný a koncepční dokument ochrany přírody, který na základě údajů o dosavadním vývoji a současném stavu chráněné krajinné oblasti navrhuje opatření k zachování nebo zlepšení stavu předmětu ochrany ve zvláště chráněném území. Plán péče slouží jako podklad pro jiné druhy plánovacích dokumentů a pro rozhodování orgánů ochrany přírody. Pro fyzické ani právnické osoby není závazný. S návrhem plánu péče je možné se seznámit na internetových stránkách Ministerstva životního prostředí www.mzp.cz v rubrice „Úřední deska“ nebo na úřední desce obce Strašice.
3. AOPK ČR zaslala obci návrh opatření obecné povahy, jímž se stanovují bližší podmínky uplatňování zásad **regulace pro bolševník velkolepý** v ČR. Zásady regulace vydalo ministerstvo životního prostředí v roce 2023, návrh nové vyhlášky zpřesňuje postup v chráněných oblastech. V prvních a druhých zónách CHKO musí být bolševník zlikvidován do tří let, totéž by mělo platit také pro okolí silnic a železnic nebo vodních toků, aby se semena rostliny nemohla šířit. Pro zbývající části území je navržena lhůta pět let.
4. **Výsadba keřů v obci:**
 - a) firma Natura Verde s.r.o. podala žádost o dotaci v rámci dotačního programu - Operační program Životní prostředí, Výzvy AOPK OPŽP ZMV_13.výzva SC 1.3 – jedná se o výsadbu keřů **na Tankovce** (viz přílohy),
 - b) firma VSW Profi s.r.o. podala žádost o dotaci v rámci dotačního programu – Operační program Životní prostředí, Výzvy AOPK OPŽP ZMV_16. výzva SC 1.6 (dále jen “Výzva AOPK”) v rámci akce „Revitalizace sídelní zeleně a rozvoj biotopů pro ZCHD v obci Strašice“ – jedná se o výsadbu keřů **v areálu Dukla a u hřiště Spartaku**.
5. **Studánky** – členové komise provedou obhlídku v týdnu po 7.6. a domluví další postup při opravě studánky „Uhlířská“,



a studánky“ Nad Třítrubeckým potokem“, která je zarostlá, zanesená a bez přístřeší.

6. V lesoparku Pod kostelem byla instalována dvě dřevěná posezení – jedno přímo pod hrází v ovocném sadu a druhé u pěšiny pod hřbitovem. **Dne 01.05.2026 zde proběhla brigáda spolku Zahradkářů**, kteří




místo k sezení předpřipravili, vypleli stromky i keře, dosypali štěpku, posekali trávu v sadu, upravili stromky a posbírali odpad.
pozn.: u jedné z lávek je uvolněné zábradlí.



7. **Dřípatka horská** (*Soldanella montana*), indikátor horského charakteru Brd, vykvetla v menším množství, než bylo obvyklé.



8. **Invazivní rostliny** – křídlatka prosperuje a vniká již i na plochu pohřebiště, bolševník v Kasárnách byl ošetřen Roundupem.

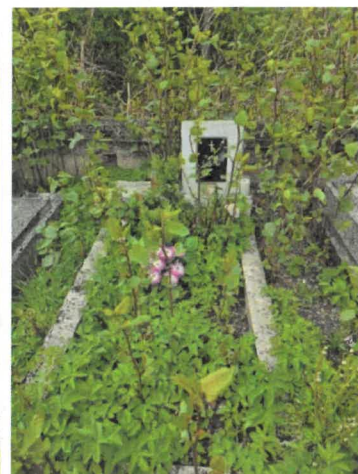

9. Výsadba dřevin po zimě: **Sad v lesoparku**: několik ovocných stromů zimu nepřežilo, zřejmý okus kořenů hlodavci.

Jeřabinová alej pod kostelem sv. Vavřince – 1 strom zřejmě suchý a jeden napaden housenkami – monitoring + konzultace se zahrádkáři.

Tankovka – 1 suchý ovocný strom (musí být nahrazeno – kontrola poskytovatelem dotace). **Alej u Kocůrky** – vše zdárně přezimovalo, jeden ovocný strom nepřežil sekání trávy 😞. Další nepřeživší sekání trávy je **v aleji k vodojemu**.



10. **Koupák** – nefunkční usazovací nádržky jsou pastí na obojživelníky, je nutno umožnit žábám opuštění vodního prostředí – konzultace se zoologem Správy CHKO Brdy.



11. **Lomeček** – neznámý pachatel přivezl další várku odpadu. Kolem ohniště je nepořádek. Tráva bude dobrovolníky posekána v červnu, včetně údržby celého prostoru.



12. **Zanesené svodnice** přes cestu pod lesem u vysílače neplní svoji funkci a voda tekoucí směrem od Tankovky splachuje povrch cesty.





13. **Prodejna na Tankovce – reklama** je odpadem a nebezpečím pro dopravu – cedule se často válí na okraji komunikace – zajistit proti pádu a odklízet během zavírací doby – spolupráce s OPS.



14. Komise doporučuje **zřídit přejezd** přes příkop do lesoparku (zhruba uprostřed mezi trafostanicí a rybníkem pod kostelem) z důvodu lepší obslužnosti technikou – stávající přejezd je pro těžší techniku nevhodující.




15. Komise do budoucna doporučuje zamyslet se nad **obnovením přítoku vody do koupaliště z Tisého potoka**, tak jak tomu bývalo dříve. Původní přítokové koryto je betonové a je pouze zaneseno kamením a hlínou. Pokud by se vyčistilo, byl by zajištěn přívod vody do odkalovacích nádrží a přes ně do koupaliště (oficiálně víceúčelová vodní nádrž). Bylo by zapotřebí obnovit stavidla na regulování přítoku vody (ta byla v minulosti odcizena, protože byla železná a někomu se hodila). Původně zde byla stavidla dvě – jedno na toku a jedno na přívodu vody k nádržím. Snížila by se tak potřeba napouštění vody požárními hadicemi přes čerpadlo. Veškeré přívody vody od potoka po koupaliště jsou zachovány, pouze zaneseny či zaslepeny. V odkalovacích nádržích by se dala použít k pročišťování vody kořenová čististírna.




Zapsal: Jiří Kantor

Ověřila: Zdenka Lazebníková


OBEČ STRAŠICE – VÝSADBA KERŮ V EXTRAVILÁNU – ŠIRŠÍ VZTAHY

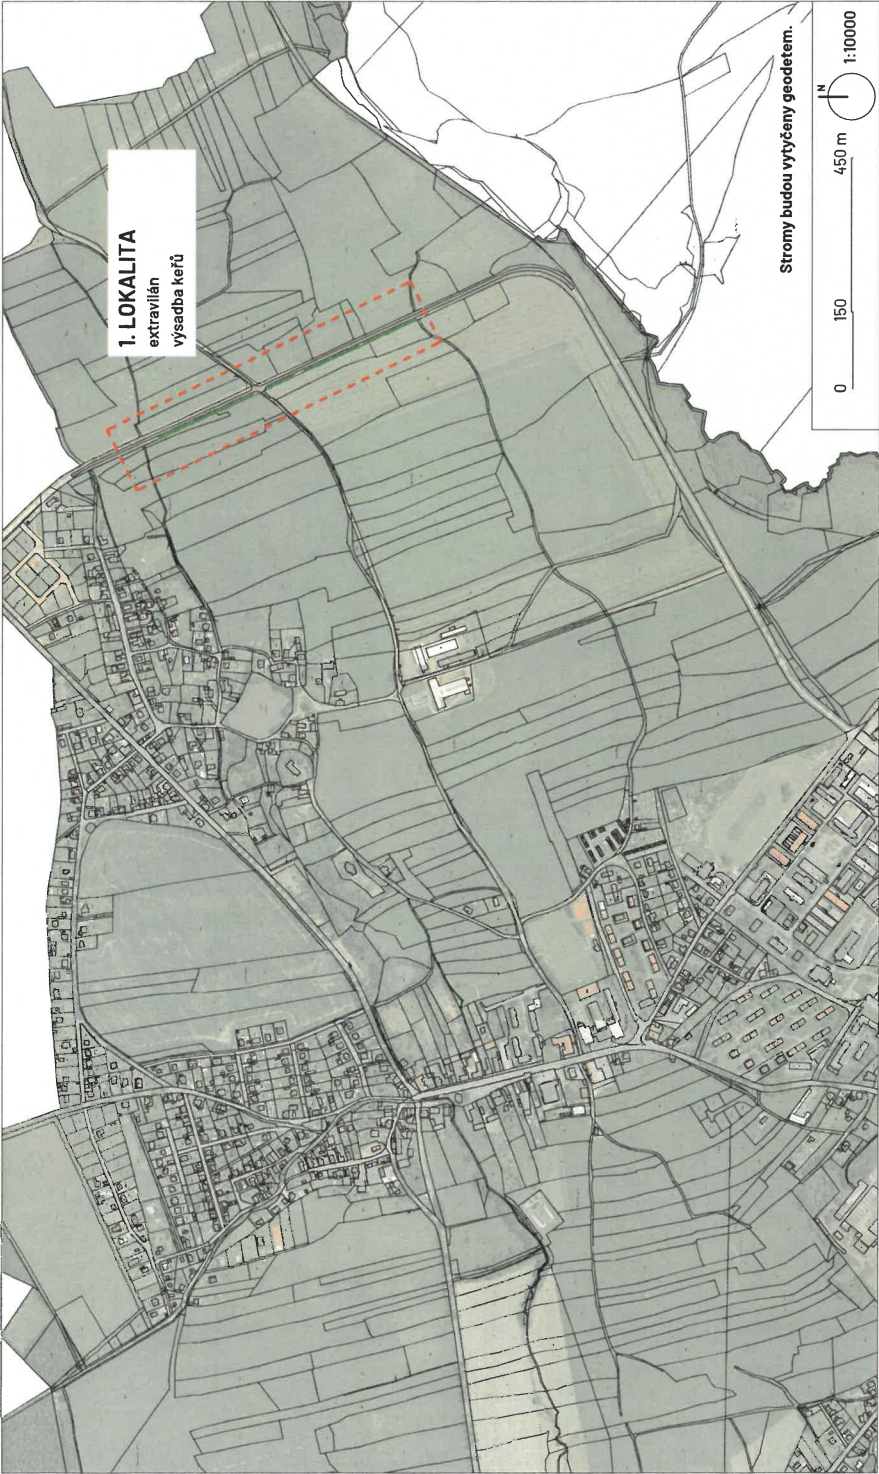

Strašice – širší vztahy

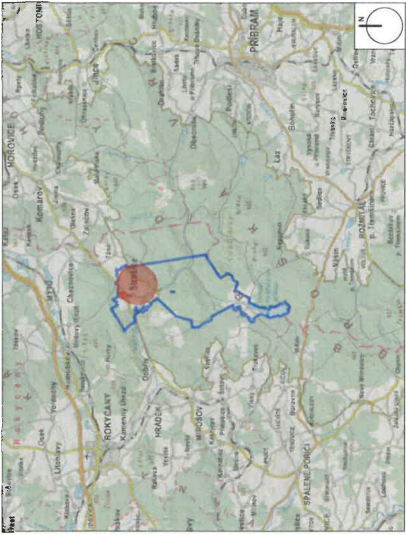

Strašice – širší vztahy

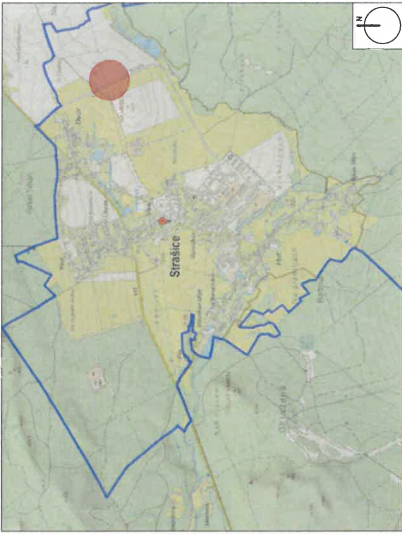

Přehled vysazovaných dřevin – celkový

Označení	Taxon český	Počet [ks]	Extravilán [ks]
CoA	líška	22	22
CoS	svída	33	33
EuE	brslen	54	54
FtA	krušina	30	30
RoC	růže	35	35
ViO	kalina	44	44
celkový počet [kusů]		218	218

Obsah
01/02 širší vztahy
02/02 lokalita 1 – výsadba kerů

LEGENDA

- katastr nemovitosti
- 619
- hranice řešeného území
- hranice intravilánu a extravilánu

Název projektu:
OBEČ STRAŠICE
VÝSADBA KERŮ V EXTRAVILÁNU

Název obce: Strašice

Měřítko: 1:10 000

Fáze: Osazovací plán

Formát: 2 x A4

Dotčené parcely: Strašice [756229] – parc. č. 2062/1


Žadatel: Obec Strašice, Strašice 276, 338 45 Strašice

Projektant: Ing. Gabriela Levinzon


str. 1/2

NATURA 2000

LOKALITA 1 – EXTRAVILÁN – VÝSADBA KEŘŮ
SEGMENT A-B

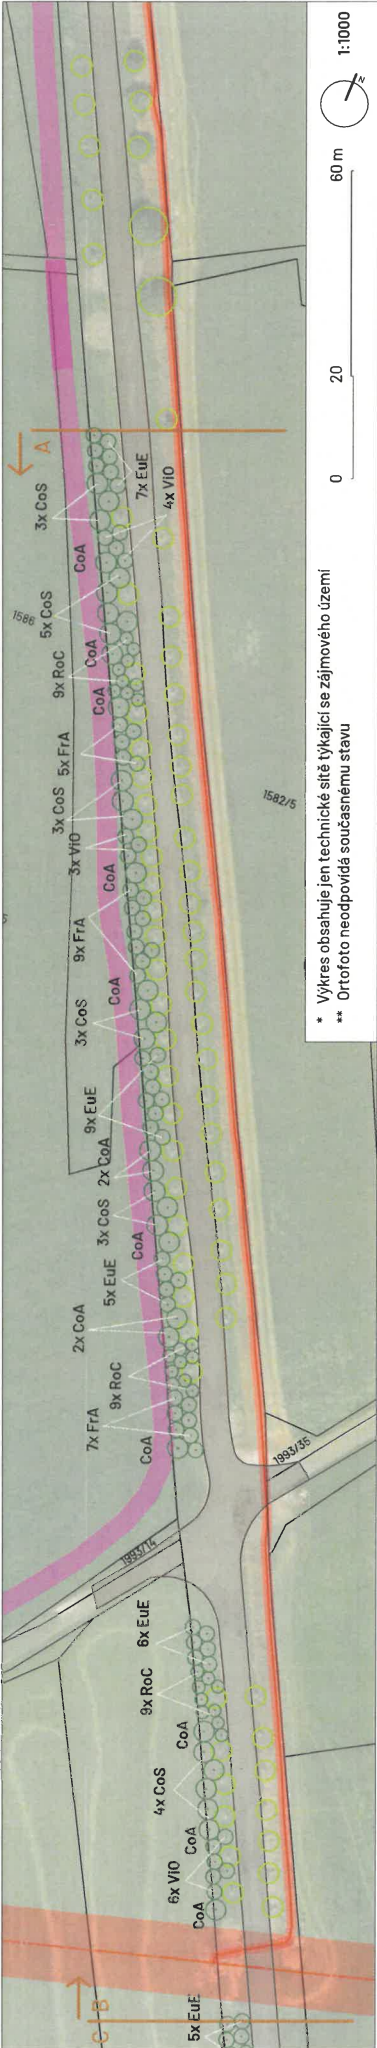

SEGMENT C-D

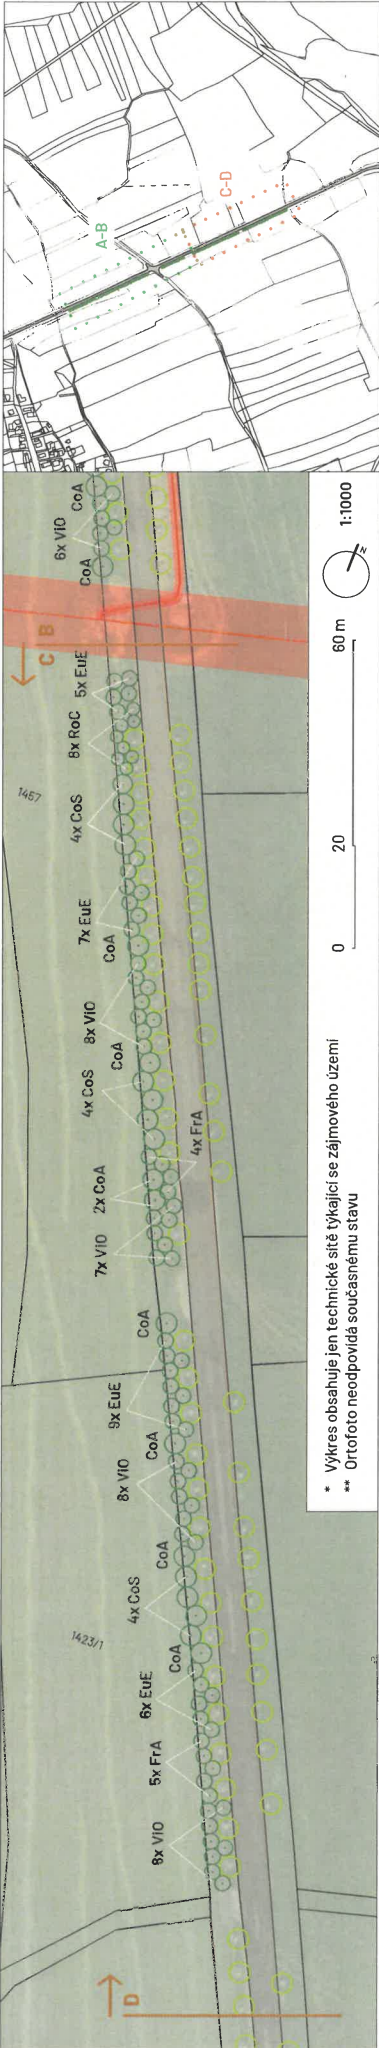

Přehled vysazovaných dřevin – celkový

Označení	Taxon český	Počet [ks]	Extravilán [ks]
CoA	liska	22	22
CoS	svída	33	33
EuE	brslen	54	54
FRA	krušina	30	30
RoC	růže	35	35
VIO	kalina	44	44
celkový počet [kusů]		218	218

LEGENDA

- katastr nemovitosti
- parcelní číslo
- komunikační vedení s ochranným pásmem
- elektrické vedení s ochranným pásmem
- účelová komunikace
- vegetace stávající
- keře navržené

Název projektu:
OBEČ STRAŠICE
VÝSADBA KEŘŮ V EXTRAVILÁNU

Název obce: Strašice

Měřítko: 1:1000

Fáze: Osazovací plán

Formát: 2 x A4

Lokalita: Lokalita 1 – výsadba keřů

Dotčené parcely: Strašice [756229] – parc. č. 2062/1

Žadatel: Obec Strašice, Strašice 276, 338 45 Strašice

Projektant: Ing. Gabriela Levinzon

str. 2/2

Rozpis plateb - výsadba stromů		Strašice - Tankovka		
Výsadba vč. stromků	Výsadba 2026-2027 (mezi listopadem a dubnem)		* všechny ceny uvedeny vč. DPH	
	Tuto částku zaplatí obec po výsadbě: a z toho dostane do 3 měsíců 80% zpět: Celkem to bude obec stát:		2027	2028 2029
Následná péče jaro	Celková částka za následnou péči - jarní: a z toho dostane obec do 2 měsíců 80% zpět: Celkem bude jarní péče stát		22 553,19 Kč 18 042,55 Kč 4 510,64 Kč	22 553,19 Kč 18 042,55 Kč 4 510,64 Kč
	Celková částka za následnou péči - jarní: - podzimní: a z dostane do 2 měsíců 80% zpět: Celkem bude podzimní péče stát		22 553,19 Kč 18 042,55 Kč 4 510,64 Kč	22 553,19 Kč 18 042,55 Kč 4 510,64 Kč
	Součet:		9 021,28 Kč	9 021,28 Kč
Celková cena vč. následné péče na 3 roky	Celková cena akce		345 038,75 Kč	
	dotace 80%:		276 031,00 Kč	
	Celkové náklady obce:		69 007,75 Kč	

Výše uvedená cena dále zahrnuje: Vypracování projektu výsadby - vyhotovení grafických částí, technická zpráva, terénní průzkumy, konzultace projektu s obcí/městem. Projekt bude vypracován osobou s patřičným vzděláním v oboru Zahradní a Krajinářská architektura a příslušným titulem Ing. nebo Ing. Arch. Dáleje zahrnuto **podání a získání dotace z OPŽP** specifický cíl 1.3. Podání zahrnuje konzultaci projektu s poskytovatelem dotace, obstarání všech potřebných dokumentů pro podání žádosti, samotné vypracování a podání žádosti, komunikaci s dotačním orgánem do vydání rozhodnutí o poskytnutí dotace. Dále zahrnuje úkony potřebné k doložení realizace a proplacení dotace, jednotlivé žádosti o platbu, monitorovací zprávy (pokud jsou třeba), povinnou publicitu, závěrečné vyhodnocení akce a manažerské řízení po dobu udržitelnosti (5 let).

