


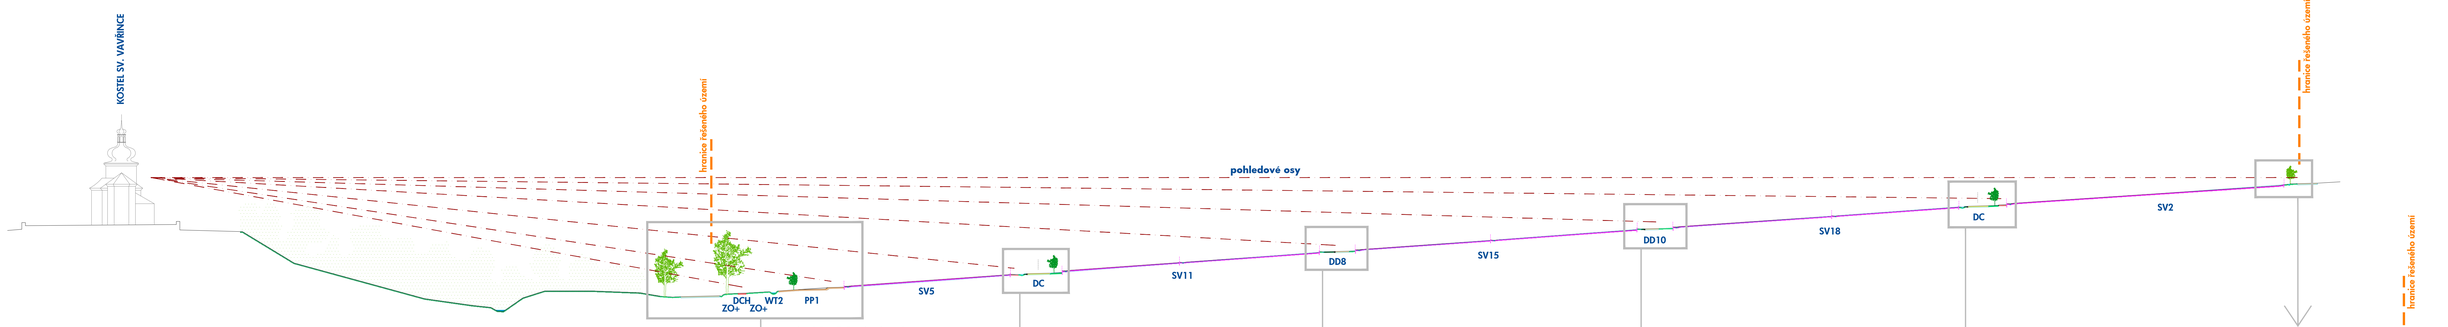


**LEGENDA - OZNAČENÍ PLOCH**

| | |
|---|---|
| SV1 | číslo zastavitelné plochy s funkčním využitím SV (smíšená obytná venkovská) |
| PP1 | veřejné prostranství s převahou zpevněných ploch |
| DC | místní komunikace C - obslužná komunikace |
| DD1 | místní komunikace D - obytné zóny |
| WT1 | vodní plocha / tok |
| DCH | chodník podél silnice III. třídy |
| ZO+ | zeleň ochranná a izolační obsahující pěší cestu |

**ZÁZNAM O ÚČINNOSTI**
**REGULAČNÍ PLÁN LOKALITY Z22**
**"OBYTNÁ ZÓNA RAČANY - POD KOSTELEM"**

| | |
|---|---|
| *Orgán, který Regulační plán vydal* | **Zastupitelstvo obce Strašice** |
| *Datum nabytí účinnosti* | |
| *Jméno a příjmení, funkce oprávněné úřední osoby pořizovatele* | **Dagmar Svobodová** pověřená výkonem územně plánovací činnosti pro pořízení Regulačního plánu lokality Z22 "Obytná zóna Račany - Pod kostelem" |
| | **Jiří Hahner**, člen zastupitelstva určený k pořízení změny č. 8 ÚP Strašice |
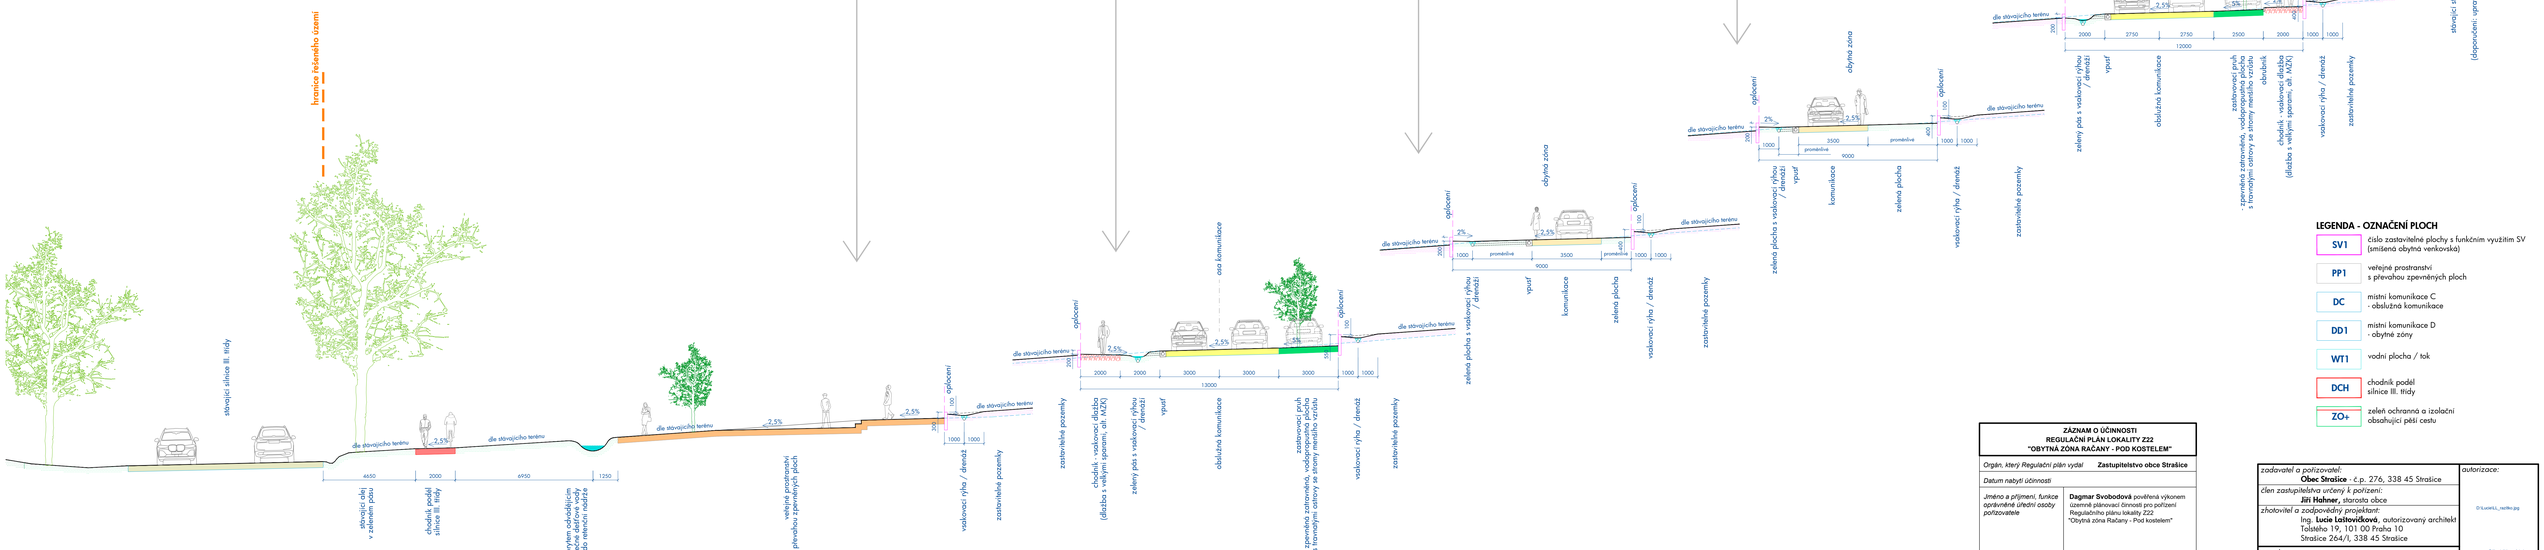
| | |
|---|---|
| *zadavatel a pořizovatel:* | **Obec Strašice** - č.p. 276, 338 45 Strašice |
| *člen zastupitelstva určený k pořízení:* | **Jiří Hahner**, starosta obce |
| *zhotovitel a zodpovědný projektant:* | Ing. **Lucie Lošťovičková**, autorizovaný architekt<br>Tolstého 19, 101 00 Praha 10<br>Strašice 264/1, 338 45 Strašice |
| *projekt:* | **REGULAČNÍ PLÁN LOKALITY Z22**<br>**"OBYTNÁ ZÓNA RAČANY - POD KOSTELEM"** |
| *část:* | I. REGULAČNÍ PLÁN |
| *příloha:* | **PROSTOROVÁ REGULACE STAVEB DOPRAVNÍ INFRASTRUKTURY - VZOROVÉ PŘÍČNÉ ŘEZY** |
| *autorizace:* | |
| *datum:* | 02/2023 |
| *měřítko:* | 1:500 / 1:100 |
| *číslo výkresu:* | **I. dJ2.2** |