


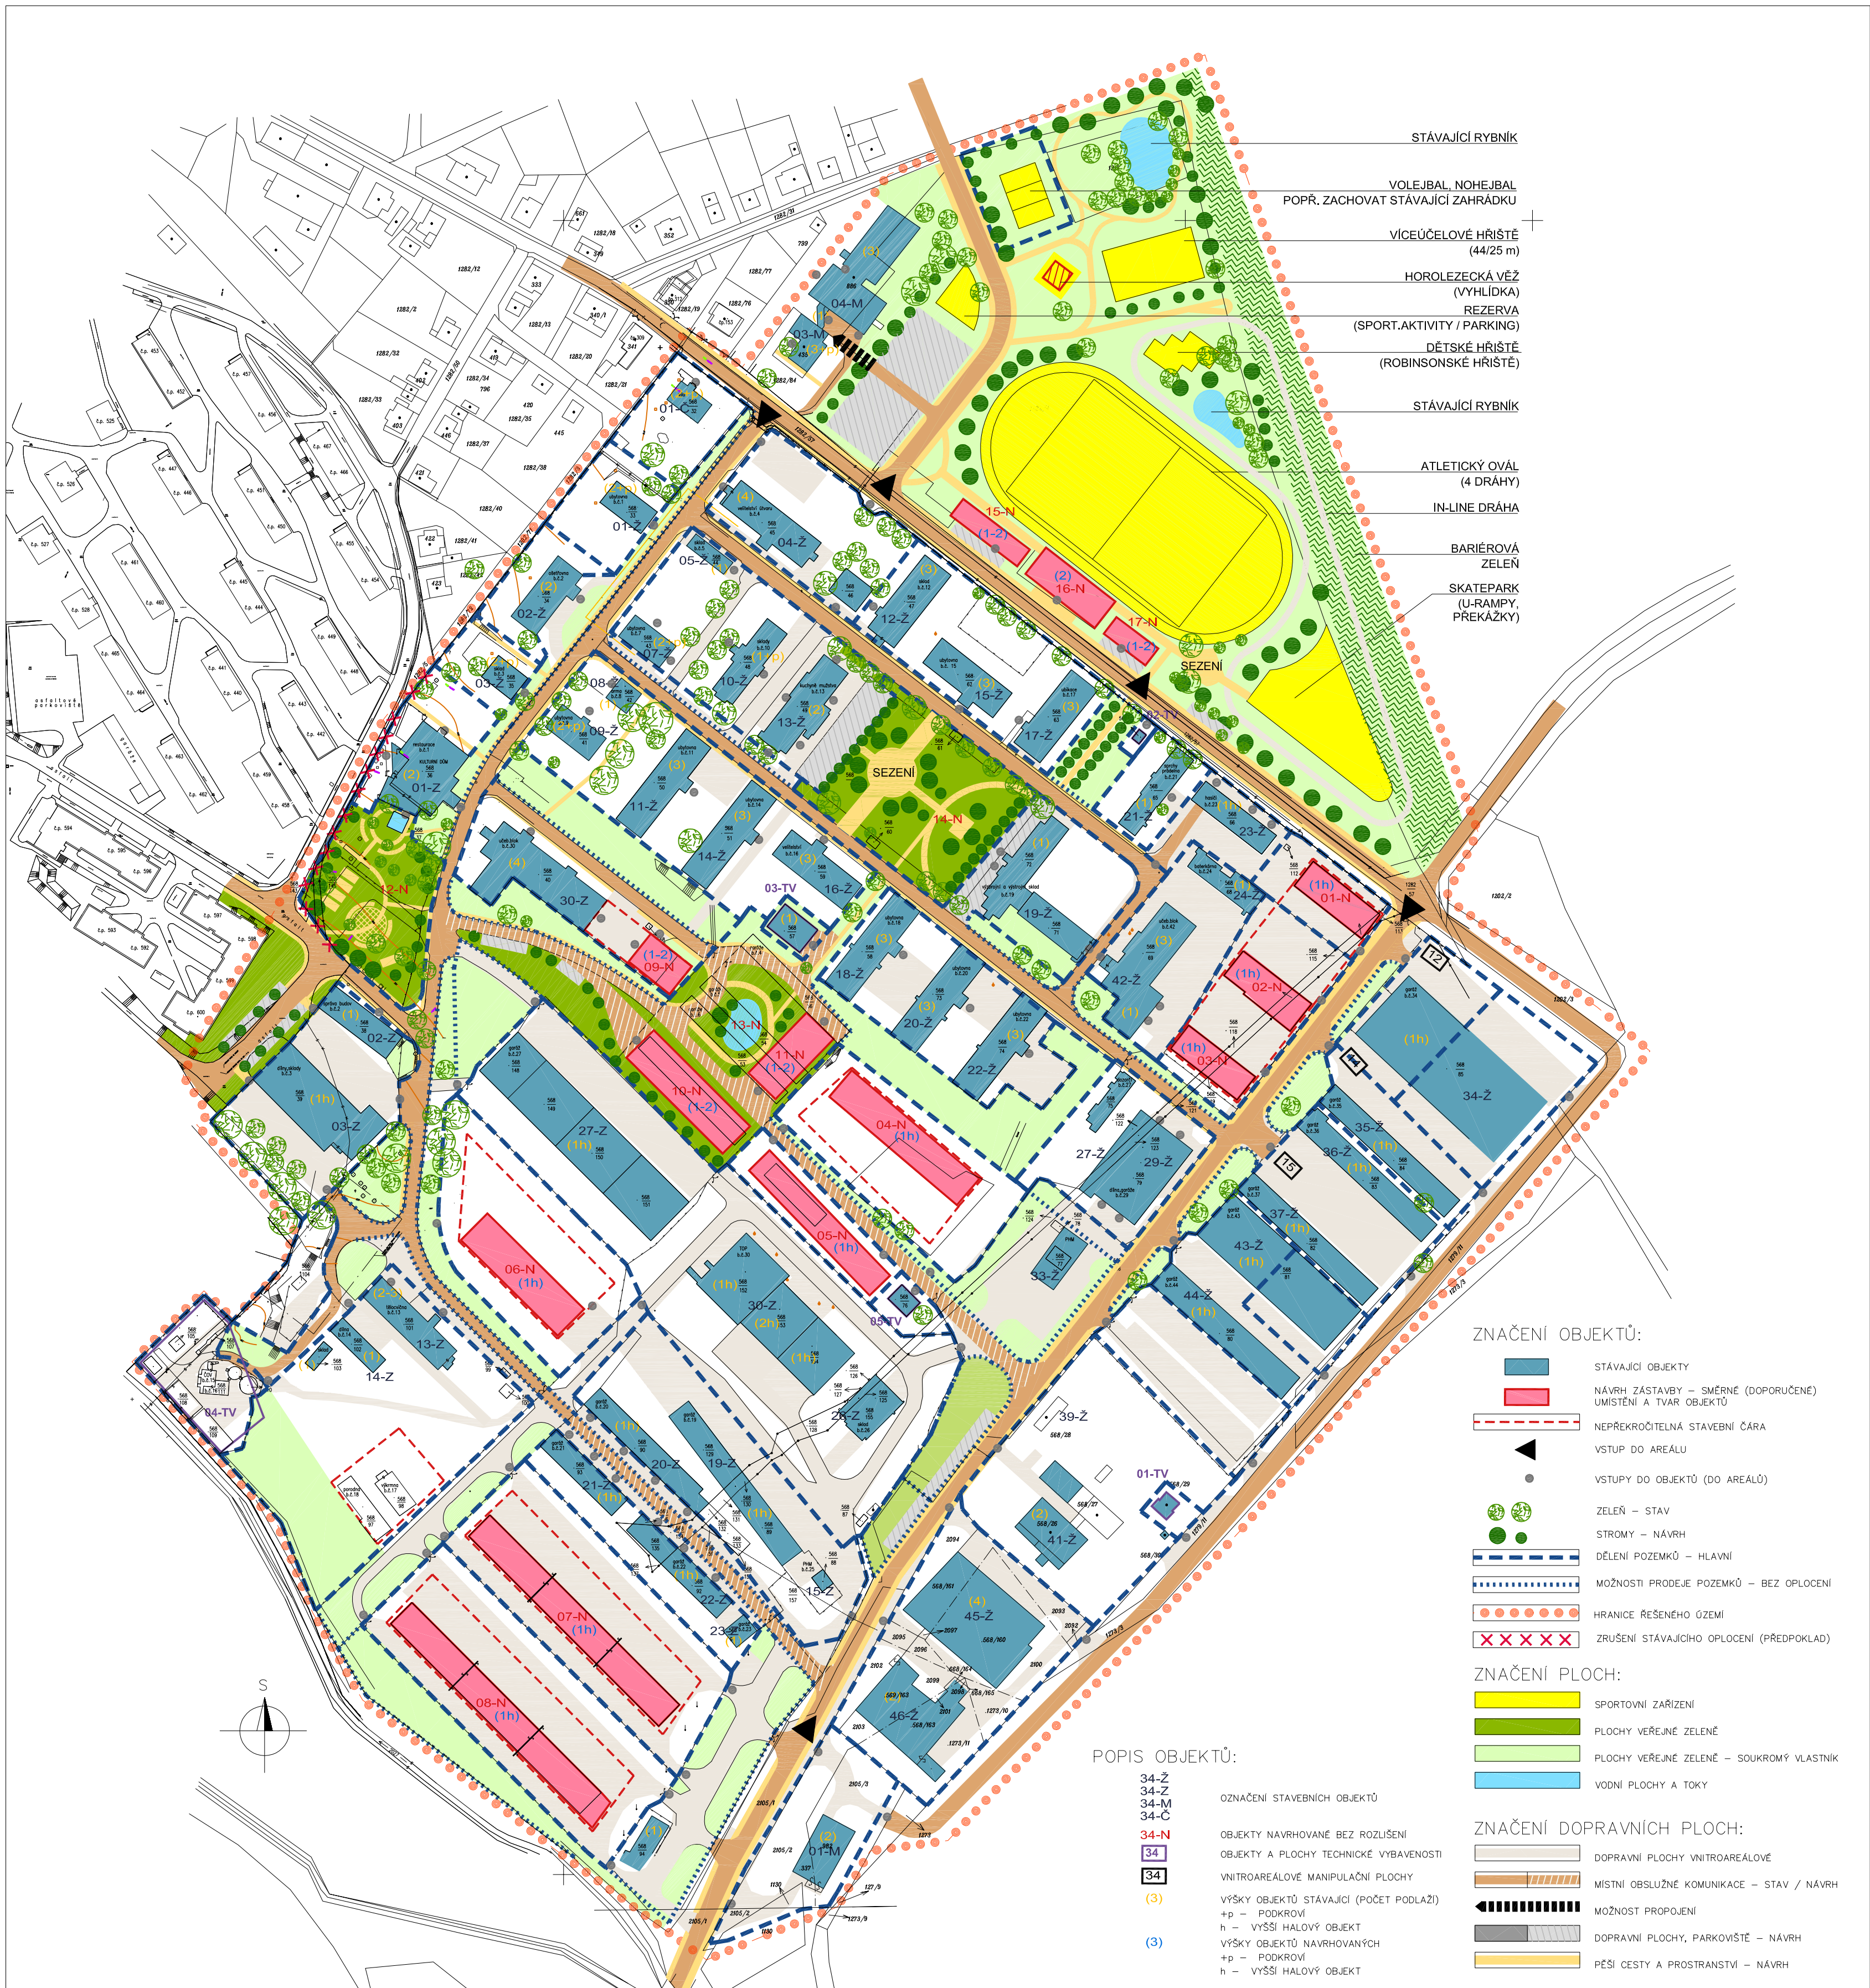

Návrh objektů a hlavních prostranství (N)

01,02,03,.... halové objekty, 1. NP (průmyslová zóna)

04,05,.... halové objekty, 1. NP (průmyslová zóna)

06,07,08,.... halové objekty, 1. NP (průmyslová zóna)

07,08,.... halové objekty, 1. NP (průmyslová zóna)

09,.... víceúčelový objekt, 1-2 NP- možná dostavba (smíšená zóna)

10,11,.... halové, řadové garáže, 1-2. NP, (plocha ochranné zeleně)

12,.... parčík + hřiště pro malé děti, (plocha ochranné zeleně)

13,.... oddechový prostor u garáží

14,.... úprava zpevněné plochy na centrální prostor areálu náměstí, parking

15,16,17,.... Zázemí sportovního areálu

Šatny, soc. zařízení, tribuna, bowling, malá tělocvična 1-2 NP

Objekty stávající technické vybavenosti (TV)

01 -TV trafostanice

02 -TV trafostanice

03 -TV kotelna

04 -TV ČOV

05 -TV požární nádrž



INVESTOR : Obec Strašice

AVE architekt, a.s.
Částkova 53, 326 00 Plzeň
tel: 377 455 697, fax: 377 455 699
e-mail: ave@ave-architekt.cz

AKCE : Návrh revitalizace areálu kasáren Strašice

SPECIALIZACE :

HLAVNÍ VÝKRES

ZOOP. PROJ. :	Ing. arch. V. ULČ	STUPEŇ :	STUDIE	FORMÁT : 6 A4	č.v.:
HIP :	Ing. arch. M. JIRSA	DATUM :	04/2008	MĚŘÍTKO :	02
VYPRACOVAL :	Ing. V. ROSLOVÁ	Č. ZAK. :	08-2-021	1:2000	

TATO DOKUMENTACE JE DUŠEVNÍM MAJETKEM AVE architekt, a.s. NESMÍ BÝT POUŽITA A KOPIROVÁNA TŘETÍ OSOUBOU, JI PŘEDÁNA ČI JINAK S NÍ NAKLÁDÁNO BEZ PÍSEMNÉHO POVOLENÍ AVE architekt, a.s.