


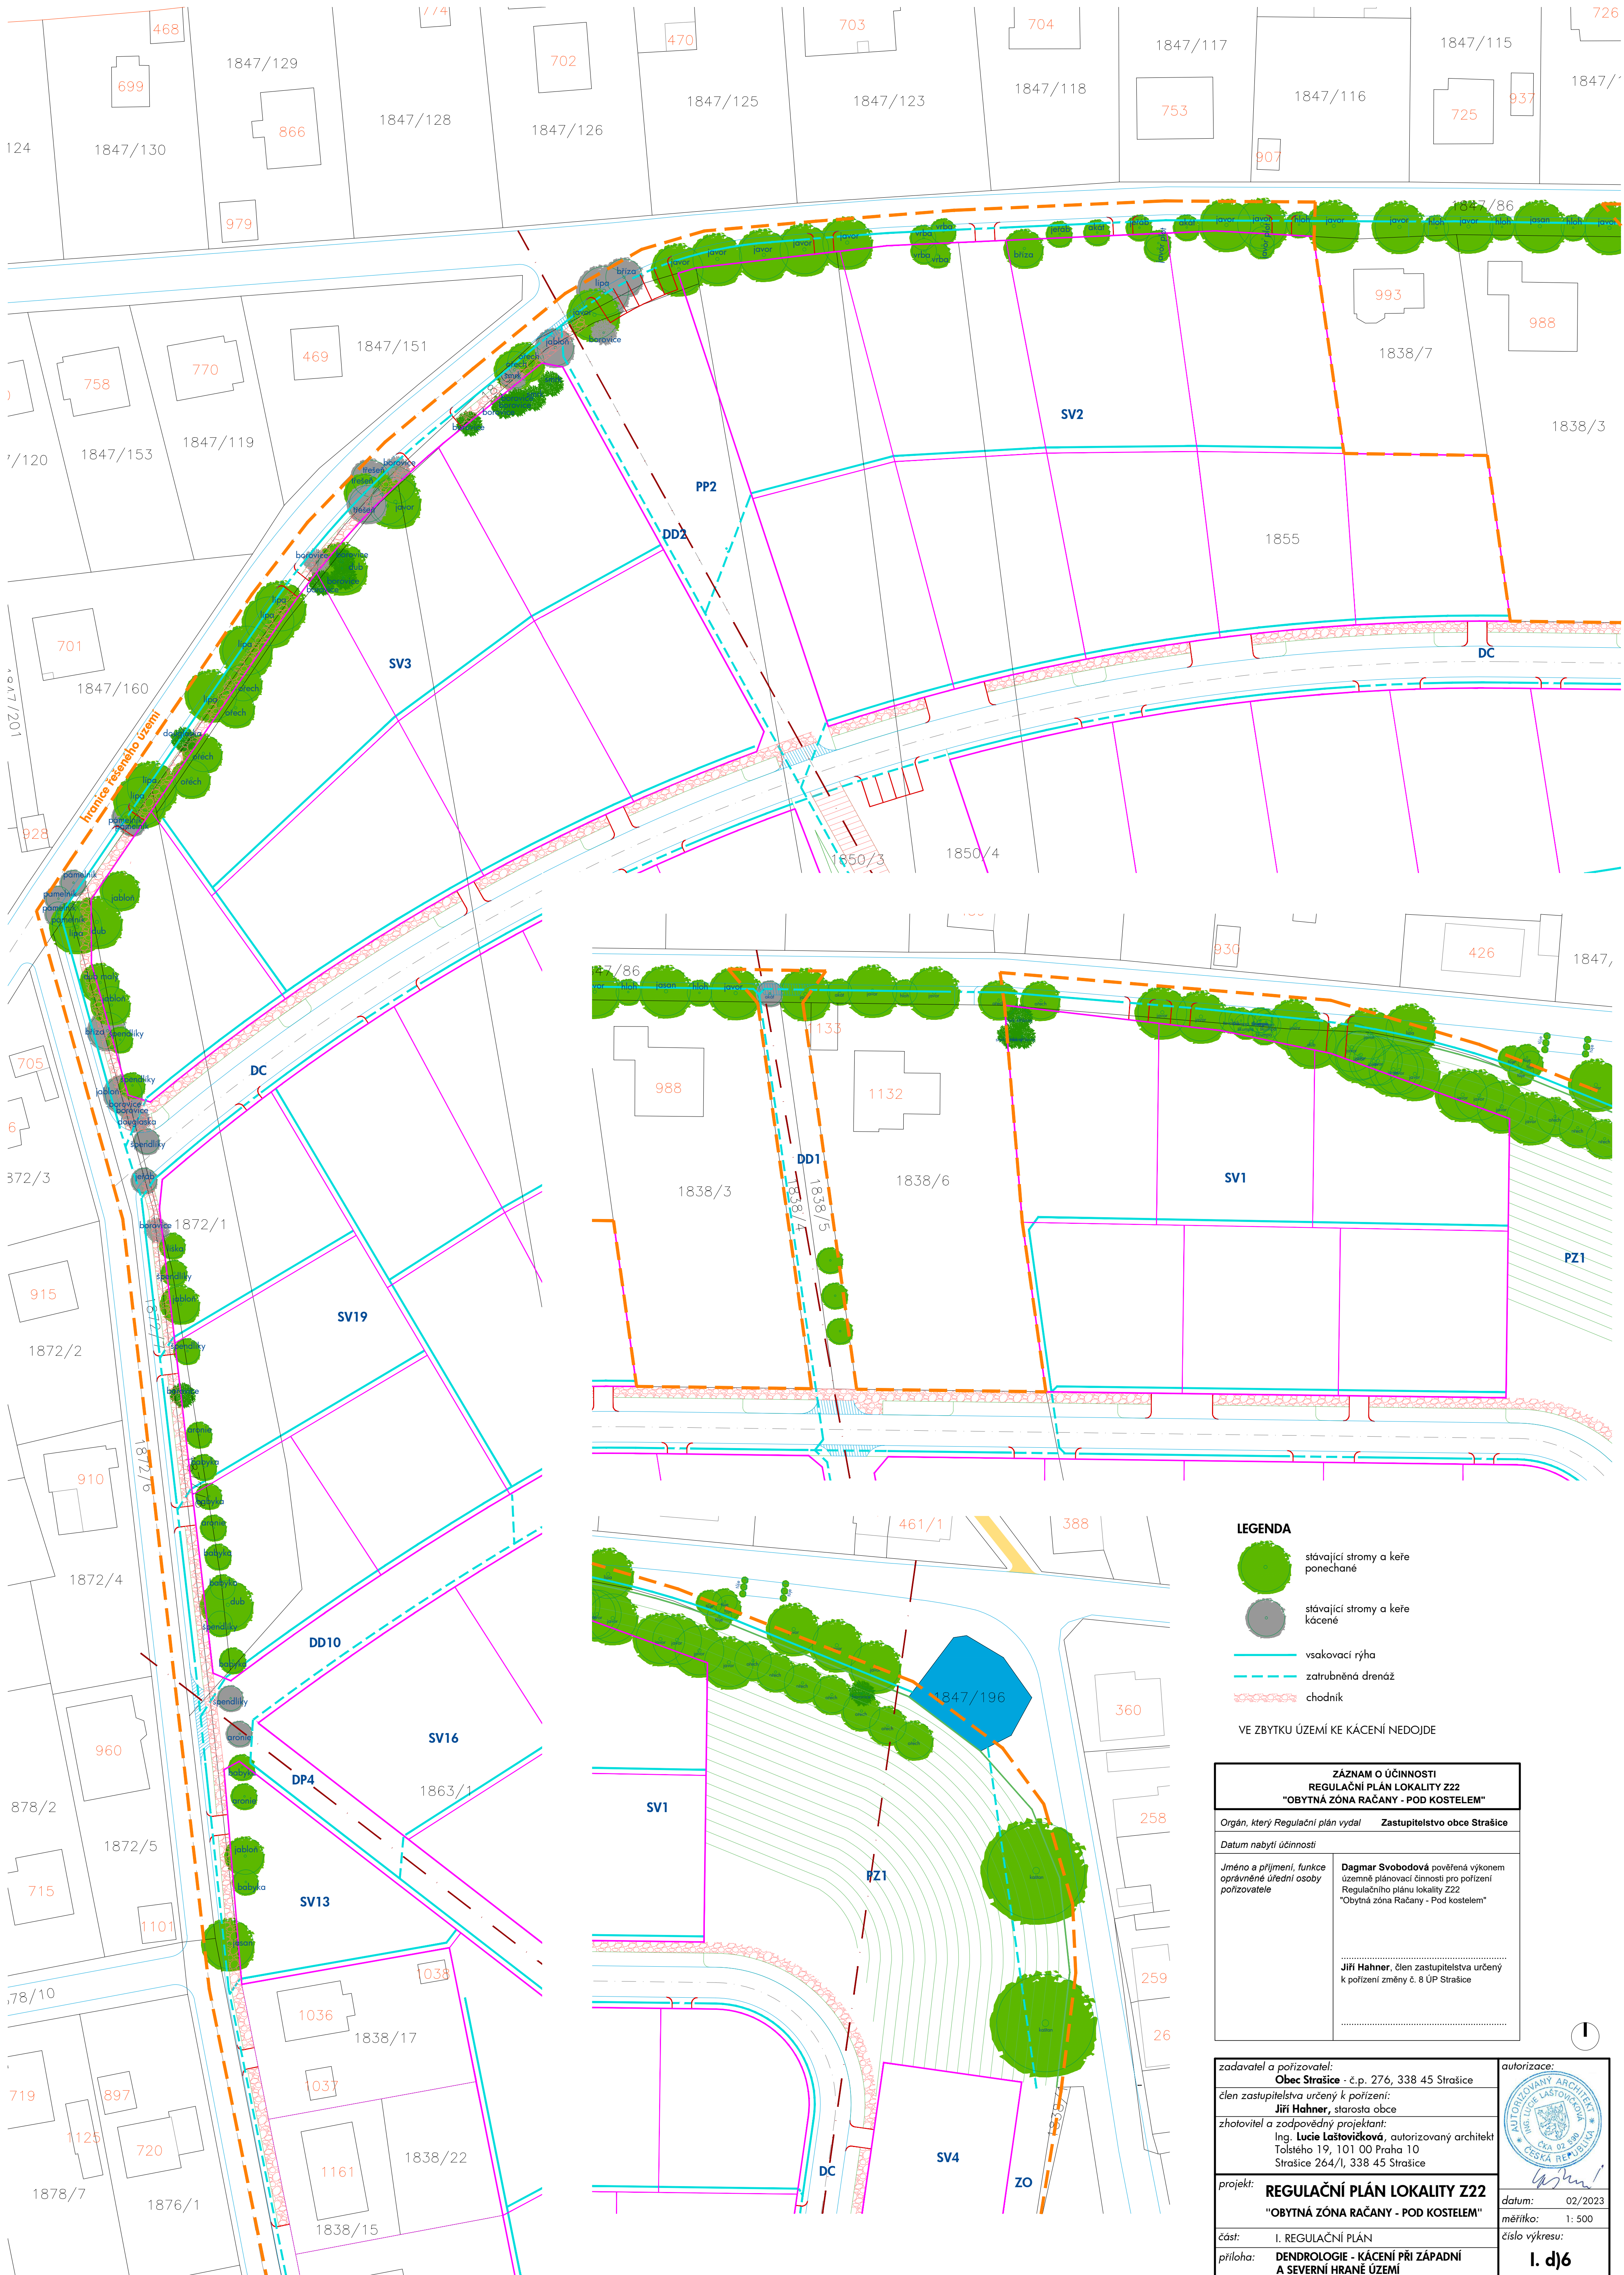

LEGENDA

- stávající stromy a keře ponechány
- stávající stromy a keře kácené
- vsakovací rýha
- zatrubněná drenáž
- chodník

VE ZBYTKU ÚZEMÍ KE KÁCENÍ NEDOJDE

ZÁZNAM O ÚČINNOSTI REGULAČNÍ PLÁN LOKALITY Z22 "OBYTNÁ ZÓNA RAČANY - POD KOSTELEM"	
Orgán, který Regulační plán vydal	Zastupitelstvo obce Strašice
Datum nabytí účinnosti	
Jméno a příjmení, funkce oprávněné úřední osoby pořizovatele	Dagmar Svobodová pověřená výkonem územně plánovací činnosti pro pořízení Regulačního plánu lokality Z22 "Obytná zóna Račany - Pod kostelem"
Jiří Hahner, člen zastupitelstva určený k pořízení změny č. 8 ÚP Strašice	

zadavatel a pořizovatel: Obec Strašice - č.p. 276, 338 45 Strašice		autorizace:	
člen zastupitelstva určený k pořízení: Jiří Hahner, starosta obce			
zhotovitel a zodpovědný projektant: Ing. Lucie Laštovíková, autorizovaný architekt Tolstého 19, 101 00 Praha 10 Strašice 264/1, 338 45 Strašice		datum: 02/2023	
projekt: REGULAČNÍ PLÁN LOKALITY Z22 "OBYTNÁ ZÓNA RAČANY - POD KOSTELEM"		měřítko: 1: 500	
část: I. REGULAČNÍ PLÁN		číslo výkresu:	
příloha: DENDROLOGIE - KÁCENÍ PŘI ZÁPADNÍ A SEVERNÍ HRANĚ ÚZEMÍ		I. d)6	