


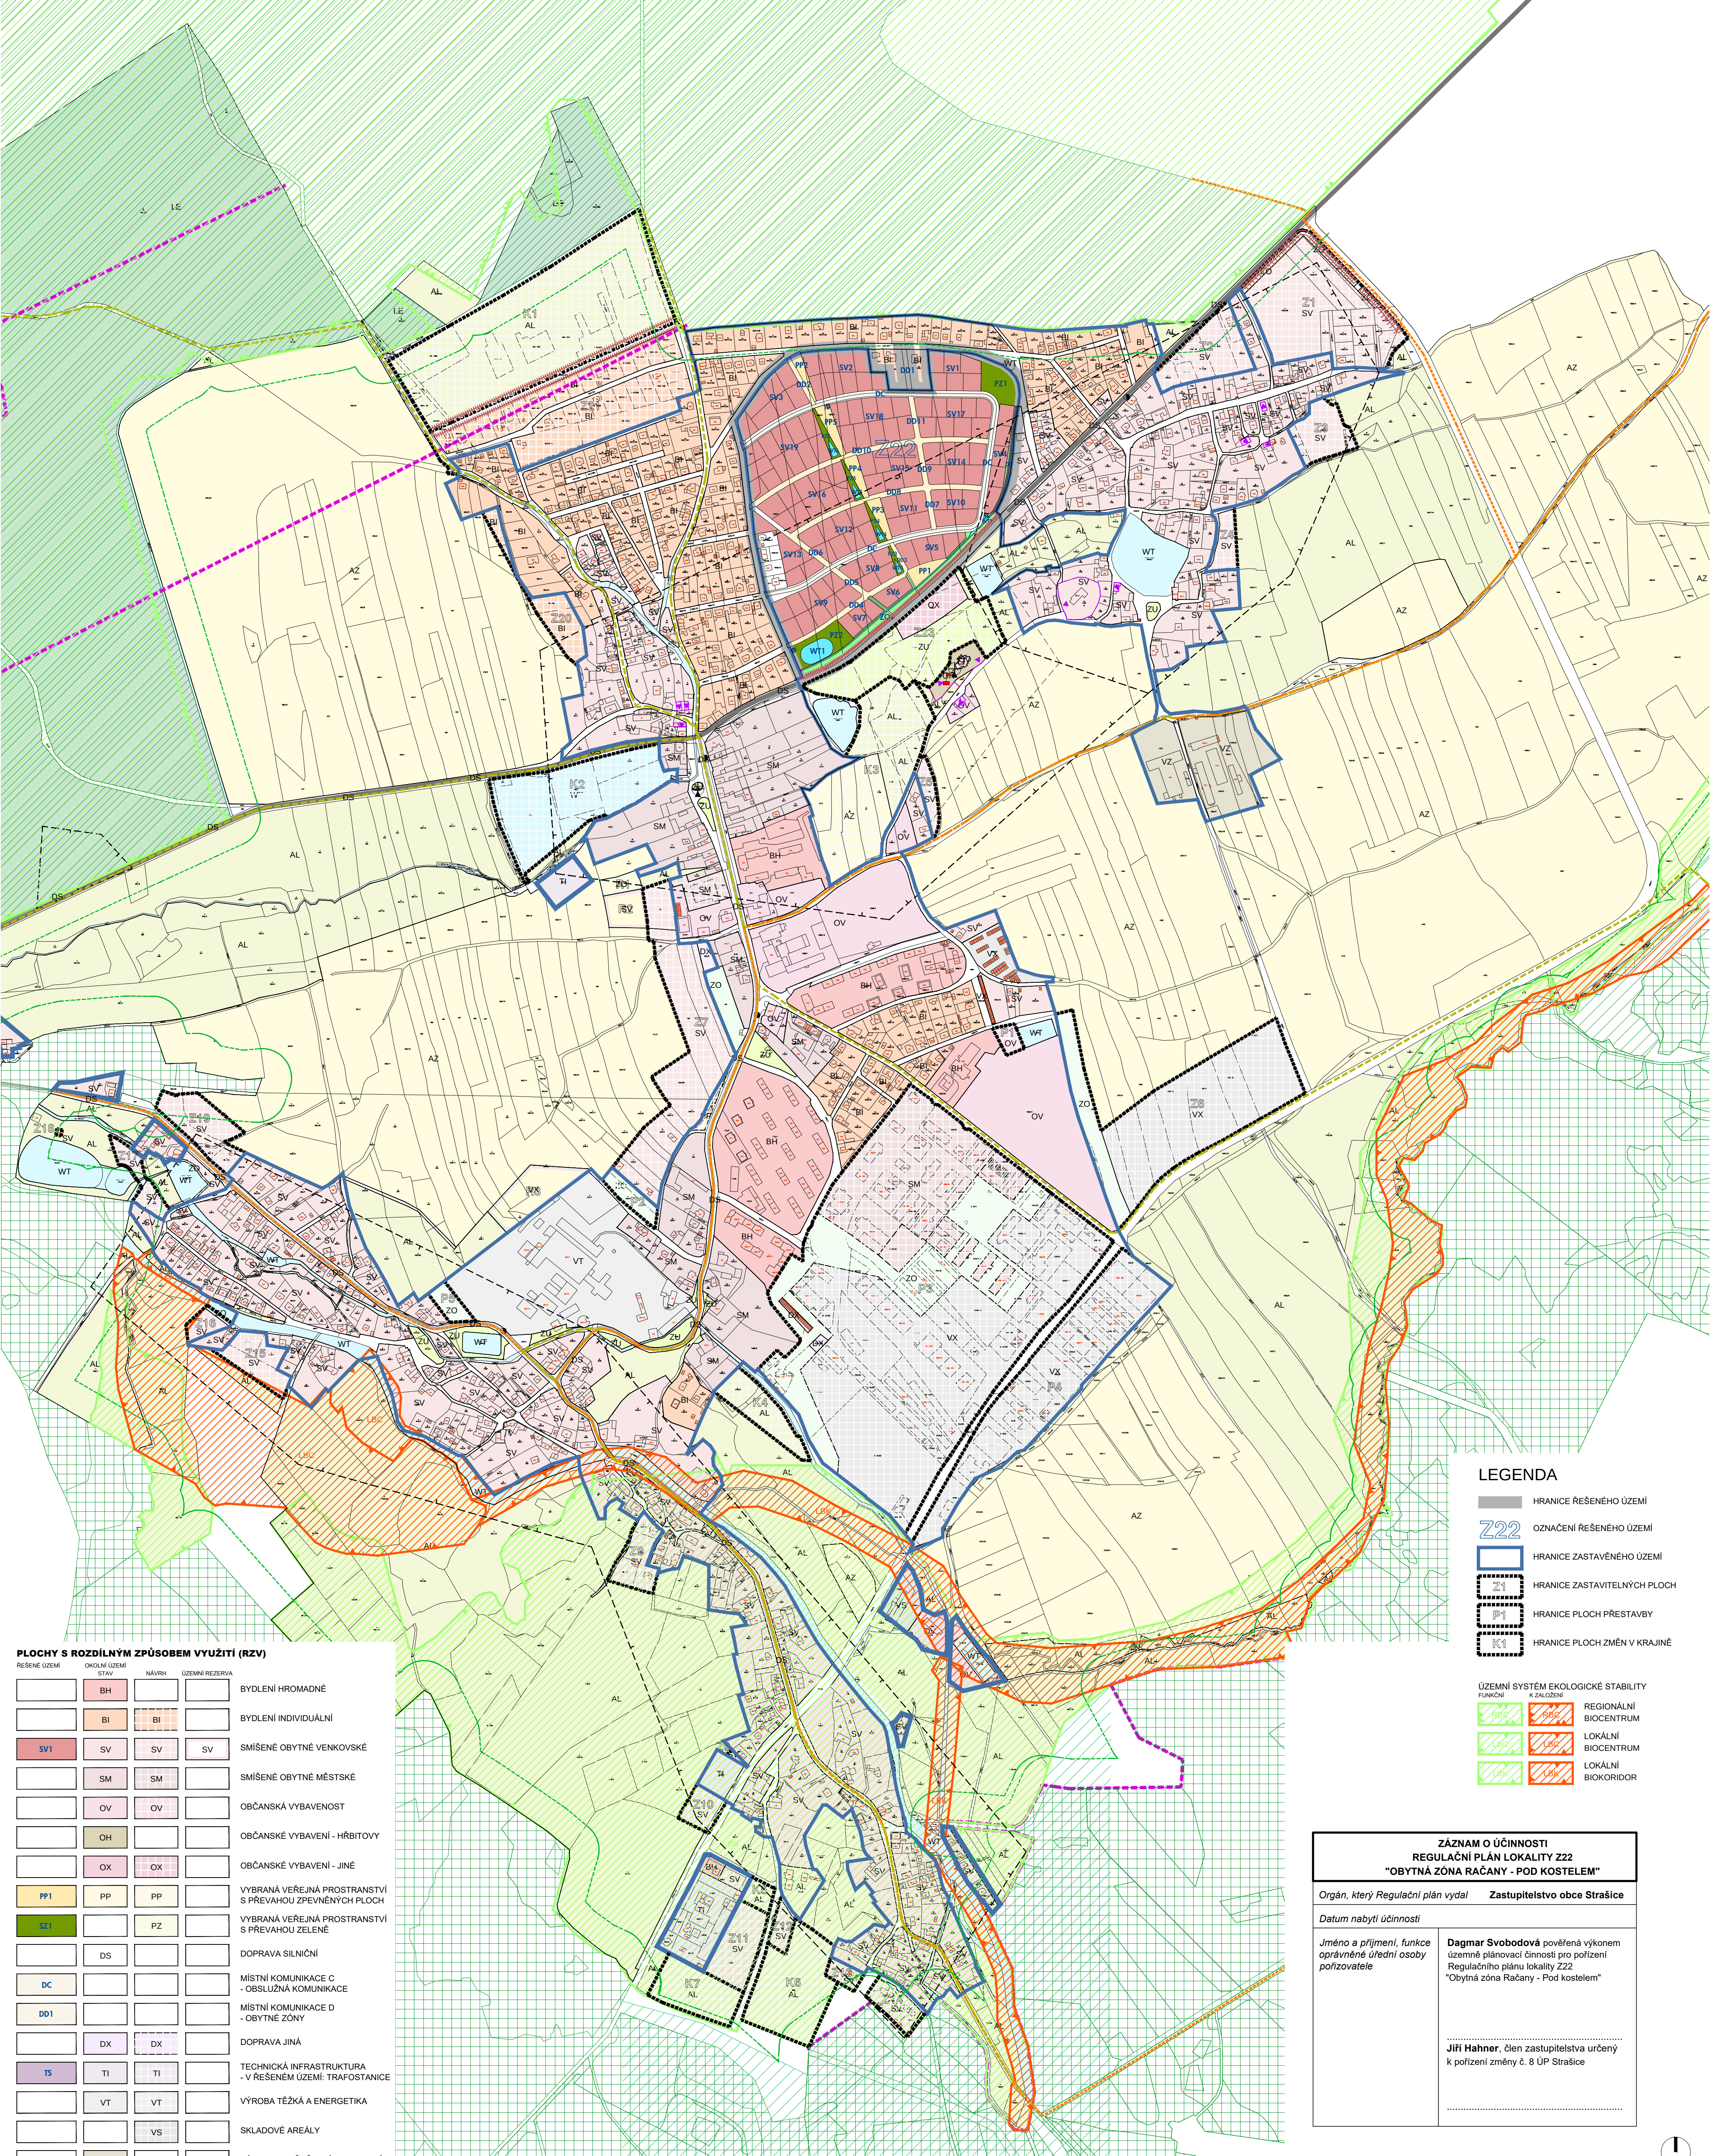

PLOCHY S ROZDÍLNÝM ZPŮSOBEM VYUŽITÍ (RZV)			
ŘEŠENÉ ÚZEMÍ	OVLOVNĚNÝ STAV	NÁVRH	ÚZEMNÍ REZERVA

LIMITY VYUŽITÍ ÚZEMÍ	
	OCHRANA PŘÍRODY A KRAJINY
	SMLUVNĚ CHRÁNĚNÁ ÚZEMÍ
	OCHRANA LESA
	LESY HOSPODÁŘSKÉ
	LESY ZVLÁŠTNÍHO URČENÍ
	OCHRANNÉ PÁSMA LESA
	OCHRANA ZEMĚDĚLSKÉHO PŮDNIHO FONDU
	KONCEPČNÍ PRVEK PROTIEROZNÍ OPATŘENÍ

PAMÁTKOVÁ PÉČE	
	NEMOVITÁ KULTURNÍ PAMÁTKA
	ARCHEOLOGICKÉ NALEZIŠTĚ
	VÁLČNÉ HROBY
	VÝZNAMNÝ VÝHLIDKOVÝ BOD
	MÍSTO VÝZNAMNÉ UDÁLOSTI
	DOMINANTA KULTURNĚ HISTORICKÁ
	OCHRANA OBYVATELSTVA
	OCHRANNÉ PÁSMA OBJEKTU DŮLEŽITÉHO PRO OBRANU STÁTU

HYGIENICKÁ OCHRANA ÚZEMÍ	
	OCHRANNÉ PÁSMA HŘBITOVA
	DOPRAVNÍ INFRASTRUKTURA
	SILNICE II. TŘÍDY
	SILNICE III. TŘÍDY
	MOST
	CYKLISTICKÁ TRASA
	PĚŠÍ STEZKA
	ZASTÁVKA VEŘEJNÉ DOPRAVY

LEGENDA	
	HRANICE ŘEŠENÉHO ÚZEMÍ
	OZNAČENÍ ŘEŠENÉHO ÚZEMÍ
	HRANICE ZASTAVĚNÉHO ÚZEMÍ
	HRANICE ZASTAVITELNÝCH PLOCH
	HRANICE PLOCH PŘESTAVBY
	HRANICE PLOCH ZMĚN V KRAJINĚ
	ÚZEMNÍ SYSTÉM EKOLOGICKÉ STABILITY
	FUNKČNÍ K ZALOŽENÍ
	REGIONÁLNÍ BIOCENTRUM
	LOKÁLNÍ BIOCENTRUM
	LOKÁLNÍ BIOKORIDOR

ZÁZNAM O ÚČINNOSTI REGULAČNÍ PLÁN LOKALITY Z22 "OBYTNÁ ZÓNA RAČANY - POD KOSTELEM"	
Orgán, který Regulační plán vydal	Zastupitelstvo obce Strašice
Datum nabytí účinnosti	
Jméno a příjmení, funkce oprávněné úřední osoby pořizovatele	Dagmar Svobodová pověřená výkonem územně plánovací činnosti pro pořizování Regulačního plánu lokality Z22 "Obytná zóna Račany - Pod kostelem"
Jiří Hahner, člen zastupitelstva určený k pořizení změny č. 8 ÚP Strašice	

zadavatel a pořizovatel: Obec Strašice - č.p. 276, 338 45 Strašice		autorizace:	
člen zastupitelstva určený k pořizení: Jiří Hahner, starosta obce			
zhotovitel a zodpovědný projektant: Ing. Lucie Lašovičková, autorizovaný architekt Tolstého 19, 101 00 Praha 10 Strašice 264/1, 338 45 Strašice		datum: 11/2023	
projekt: REGULAČNÍ PLÁN LOKALITY Z22 "OBYTNÁ ZÓNA RAČANY - POD KOSTELEM"		měřítko: 1:5000	
část: II. ODŮVODNĚNÍ		číslo výkresu:	
příloha: VÝKRES ŠÍŘŠÍCH VZTAHŮ		II. b)	