
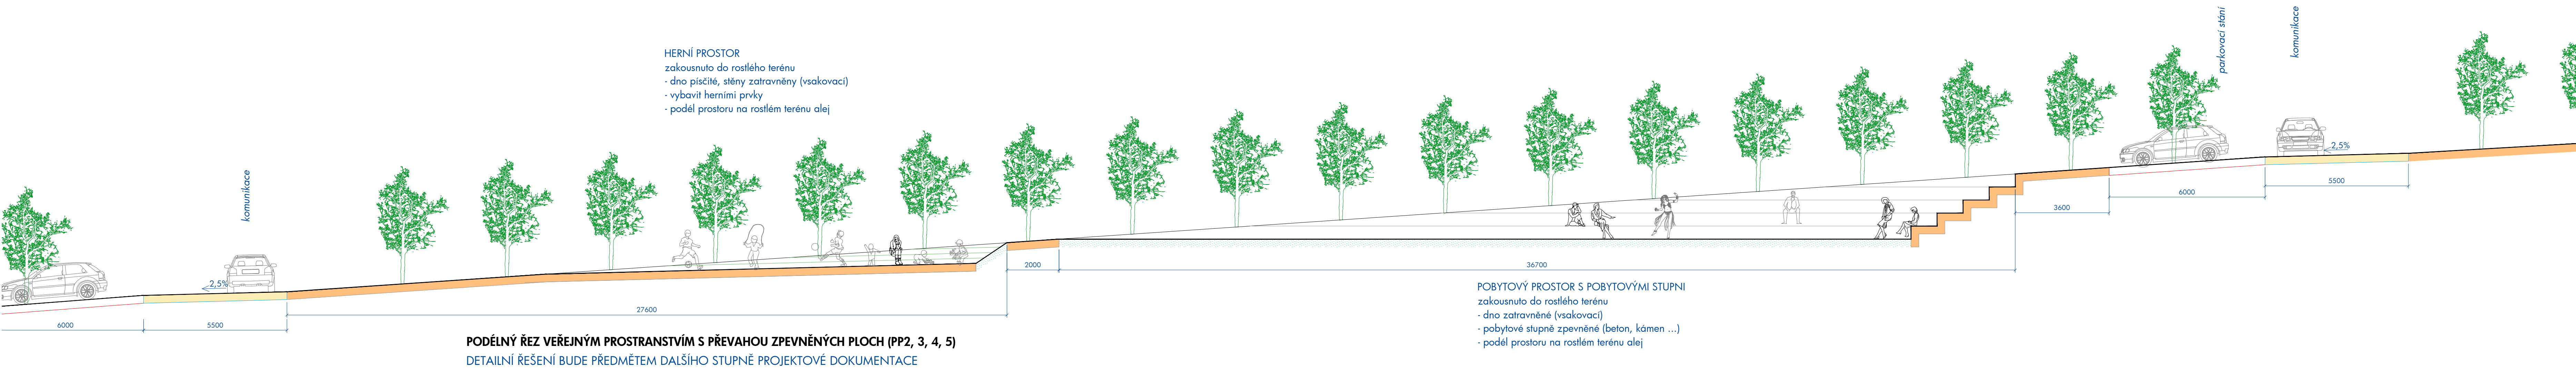


PODÉLNÝ ŘEZ RETENČNÍ NÁDRŽÍ (WT3, 4, 5, 6) A VEŘEJNÝM PROSTRANSTVÍM S PŘEVAHOU ZELENĚ (PZ3, 4, 5, 6)
DETAILNÍ ŘEŠENÍ BUDE PŘEDMĚTEM DALŠÍHO STUPNĚ PROJEKTOVÉ DOKUMENTACE

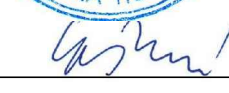

PODÉLNÝ ŘEZ VEŘEJNÝM PROSTRANSTVÍM S PŘEVAHOU ZPEVNĚNÝCH PLOCH (PP2, 3, 4, 5)
DETAILNÍ ŘEŠENÍ BUDE PŘEDMĚTEM DALŠÍHO STUPNĚ PROJEKTOVÉ DOKUMENTACE

ZÁZNAM O ÚČINNOSTI REGULAČNÍ PLÁN LOKALITY Z22 "OBYTNÁ ZÓNA RAČANY - POD KOSTELEM"	
Orgán, který Regulační plán vydal	Zastupitelstvo obce Strašice
Datum nabytí účinnosti	
Jméno a příjmení, funkce oprávněné úřední osoby pořizovatele	Dagmar Svobodová pověřená výkonem územně plánovací činnosti pro pořízení Regulačního plánu lokality Z22 "Obytná zóna Račany - Pod kostelem"
	Jiří Hahner, člen zastupitelstva určený k pořízení změny č. 8 ÚP Strašice

zadavatel a pořizovatel: Obec Strašice - č.p. 276, 338 45 Strašice		autorizace: 
člen zastupitelstva určený k pořízení: Jiří Hahner , starosta obce		
zhotovitel a zodpovědný projektant: Ing. Lucie Lašovičková , autorizovaný architekt Tolstého 19, 101 00 Praha 10 Strašice 264/1, 338 45 Strašice		
projekt: REGULAČNÍ PLÁN LOKALITY Z22 "OBYTNÁ ZÓNA RAČANY - POD KOSTELEM"		
část:	I. REGULAČNÍ PLÁN	datum: 02/2023
příloha:	PROSTOROVÁ REGULACE STAVEB VEŘEJNÝCH PROSTRANSTVÍ - VZOROVÉ PRŮČNÉ ŘEZY	měřítko: 1:100
		číslo výkresu: I. d)4.2