
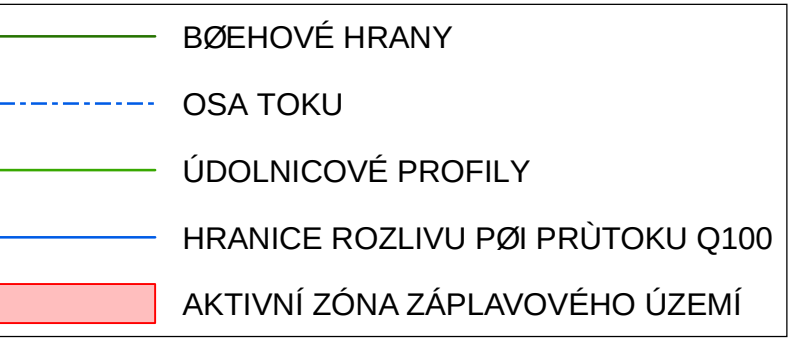


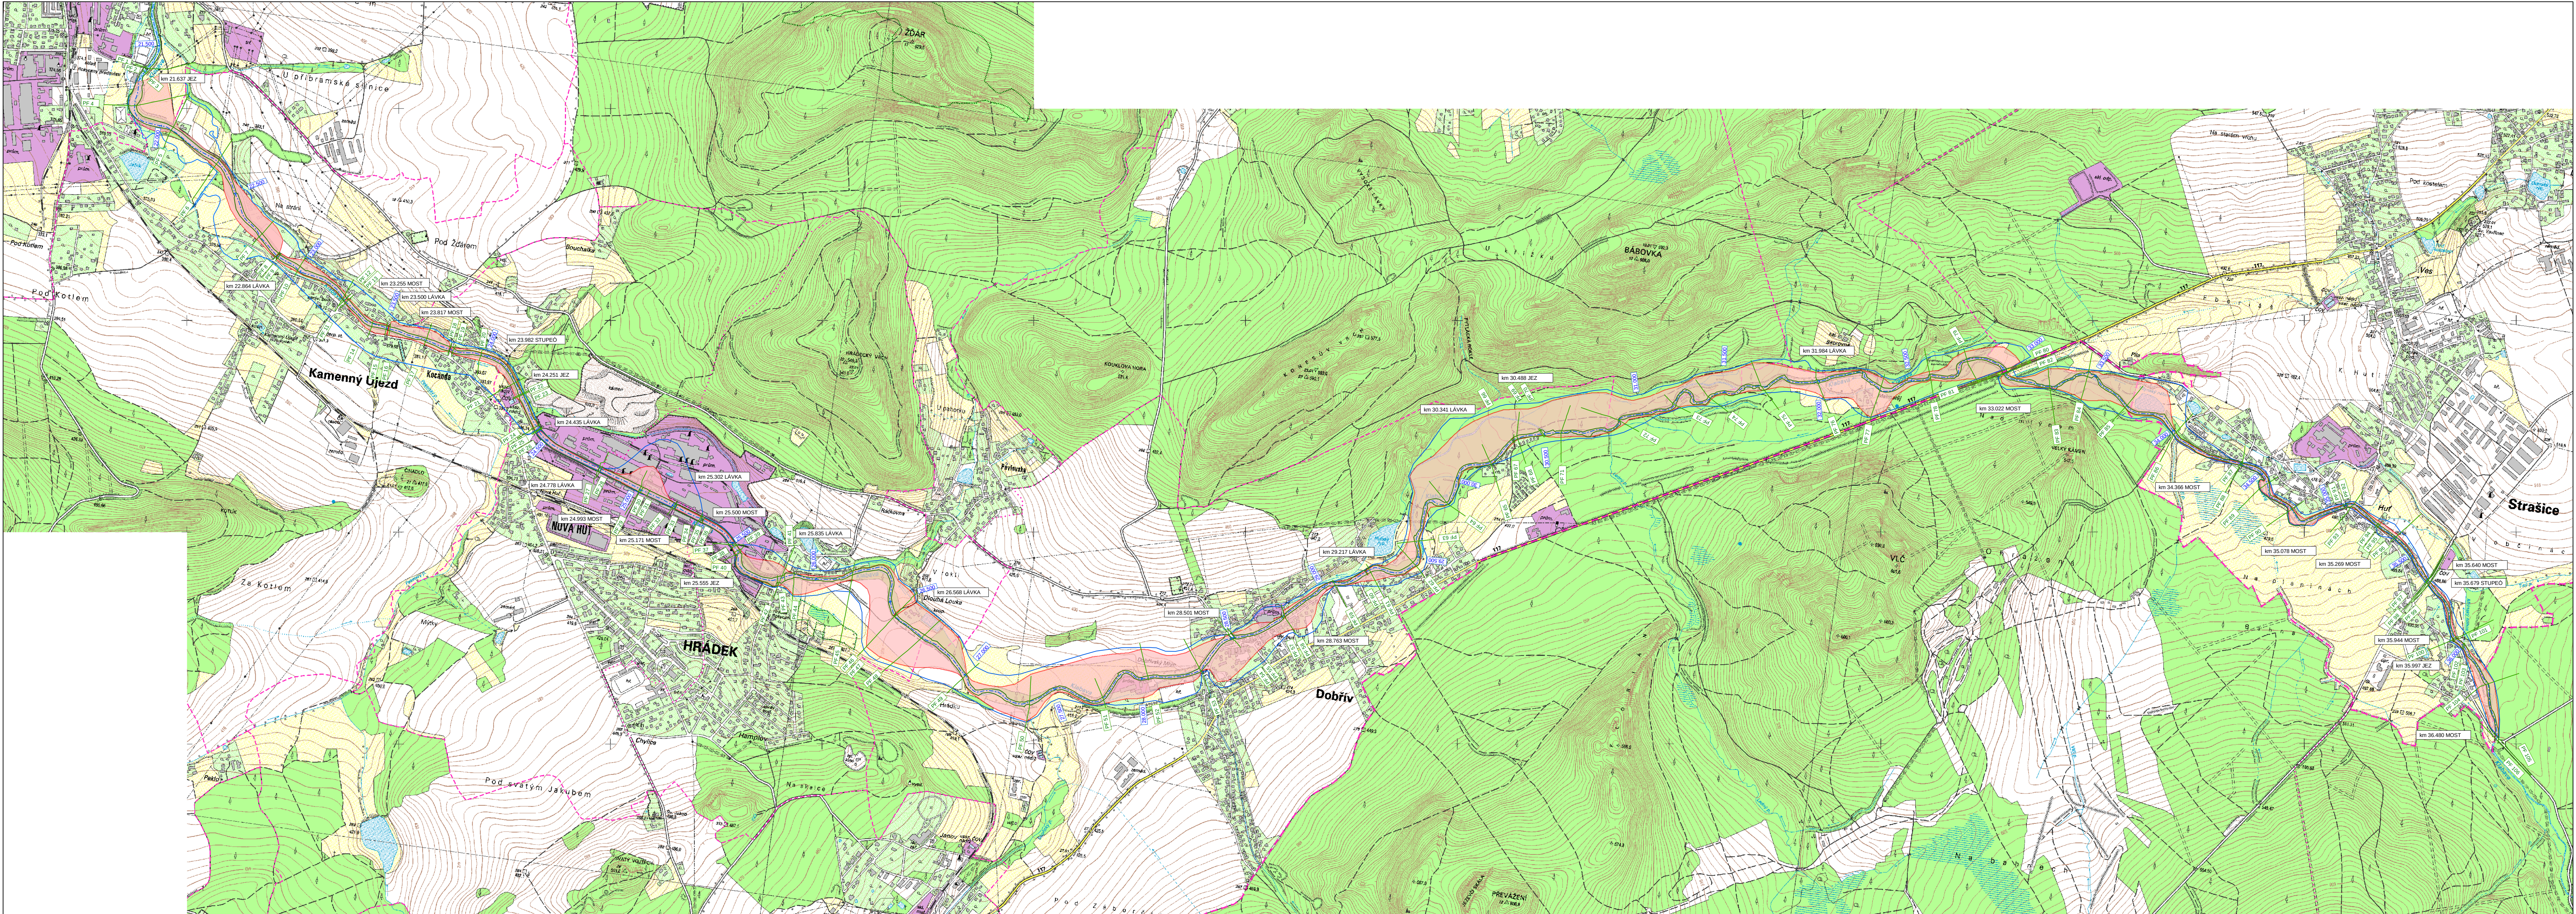

ZOOP: PROJEKTANT Ing. Jaroslav Lohanský	VYPRACOVAL Ing. Jaroslav Lohanský	KONTROLOVAL Ing. Jiří Kaplan	AUTORIZACE Ing. Milošlav Šindlar	ŠINDLAR s.r.o. stavby vodního hospodářství a krajinné inženýrství 533 29 Býšť, e-mail: b.97, IČO: 260 03 236	
VODOPRÁVNÍ ÚŘAD:		OBEČ (K.Ú.):		FORMÁT 14 A4	
INVESTOR: Povodí Vltavy, s.p., Závod Berounka, Denisova nábreží 14, 304 20 Písek					
Zpracování návrhu na stanovení záplavového území Klabavy v ř. km 21,800 - 36,480					
STUPĚN ST					
ČÍSLO ZÁKAZKY 30069130					
SOUHRNNÝ VÝŠKOVÝ SYSTÉM JTBH/Bv					
INTERVAL VŘSTEVNIC					
Aktivní zóna záplavového území a záplavové čáry při průtoku Q100 na podkladě základní mapy 1 : 10 000					
				MĚŘÍTKO 1 : 10 000	
				ČÍSLO KOPIE B.2.2.	